




Mapa:
Planowanie przestrzenne

§ 2 ust.1 pkt 6

1:2000

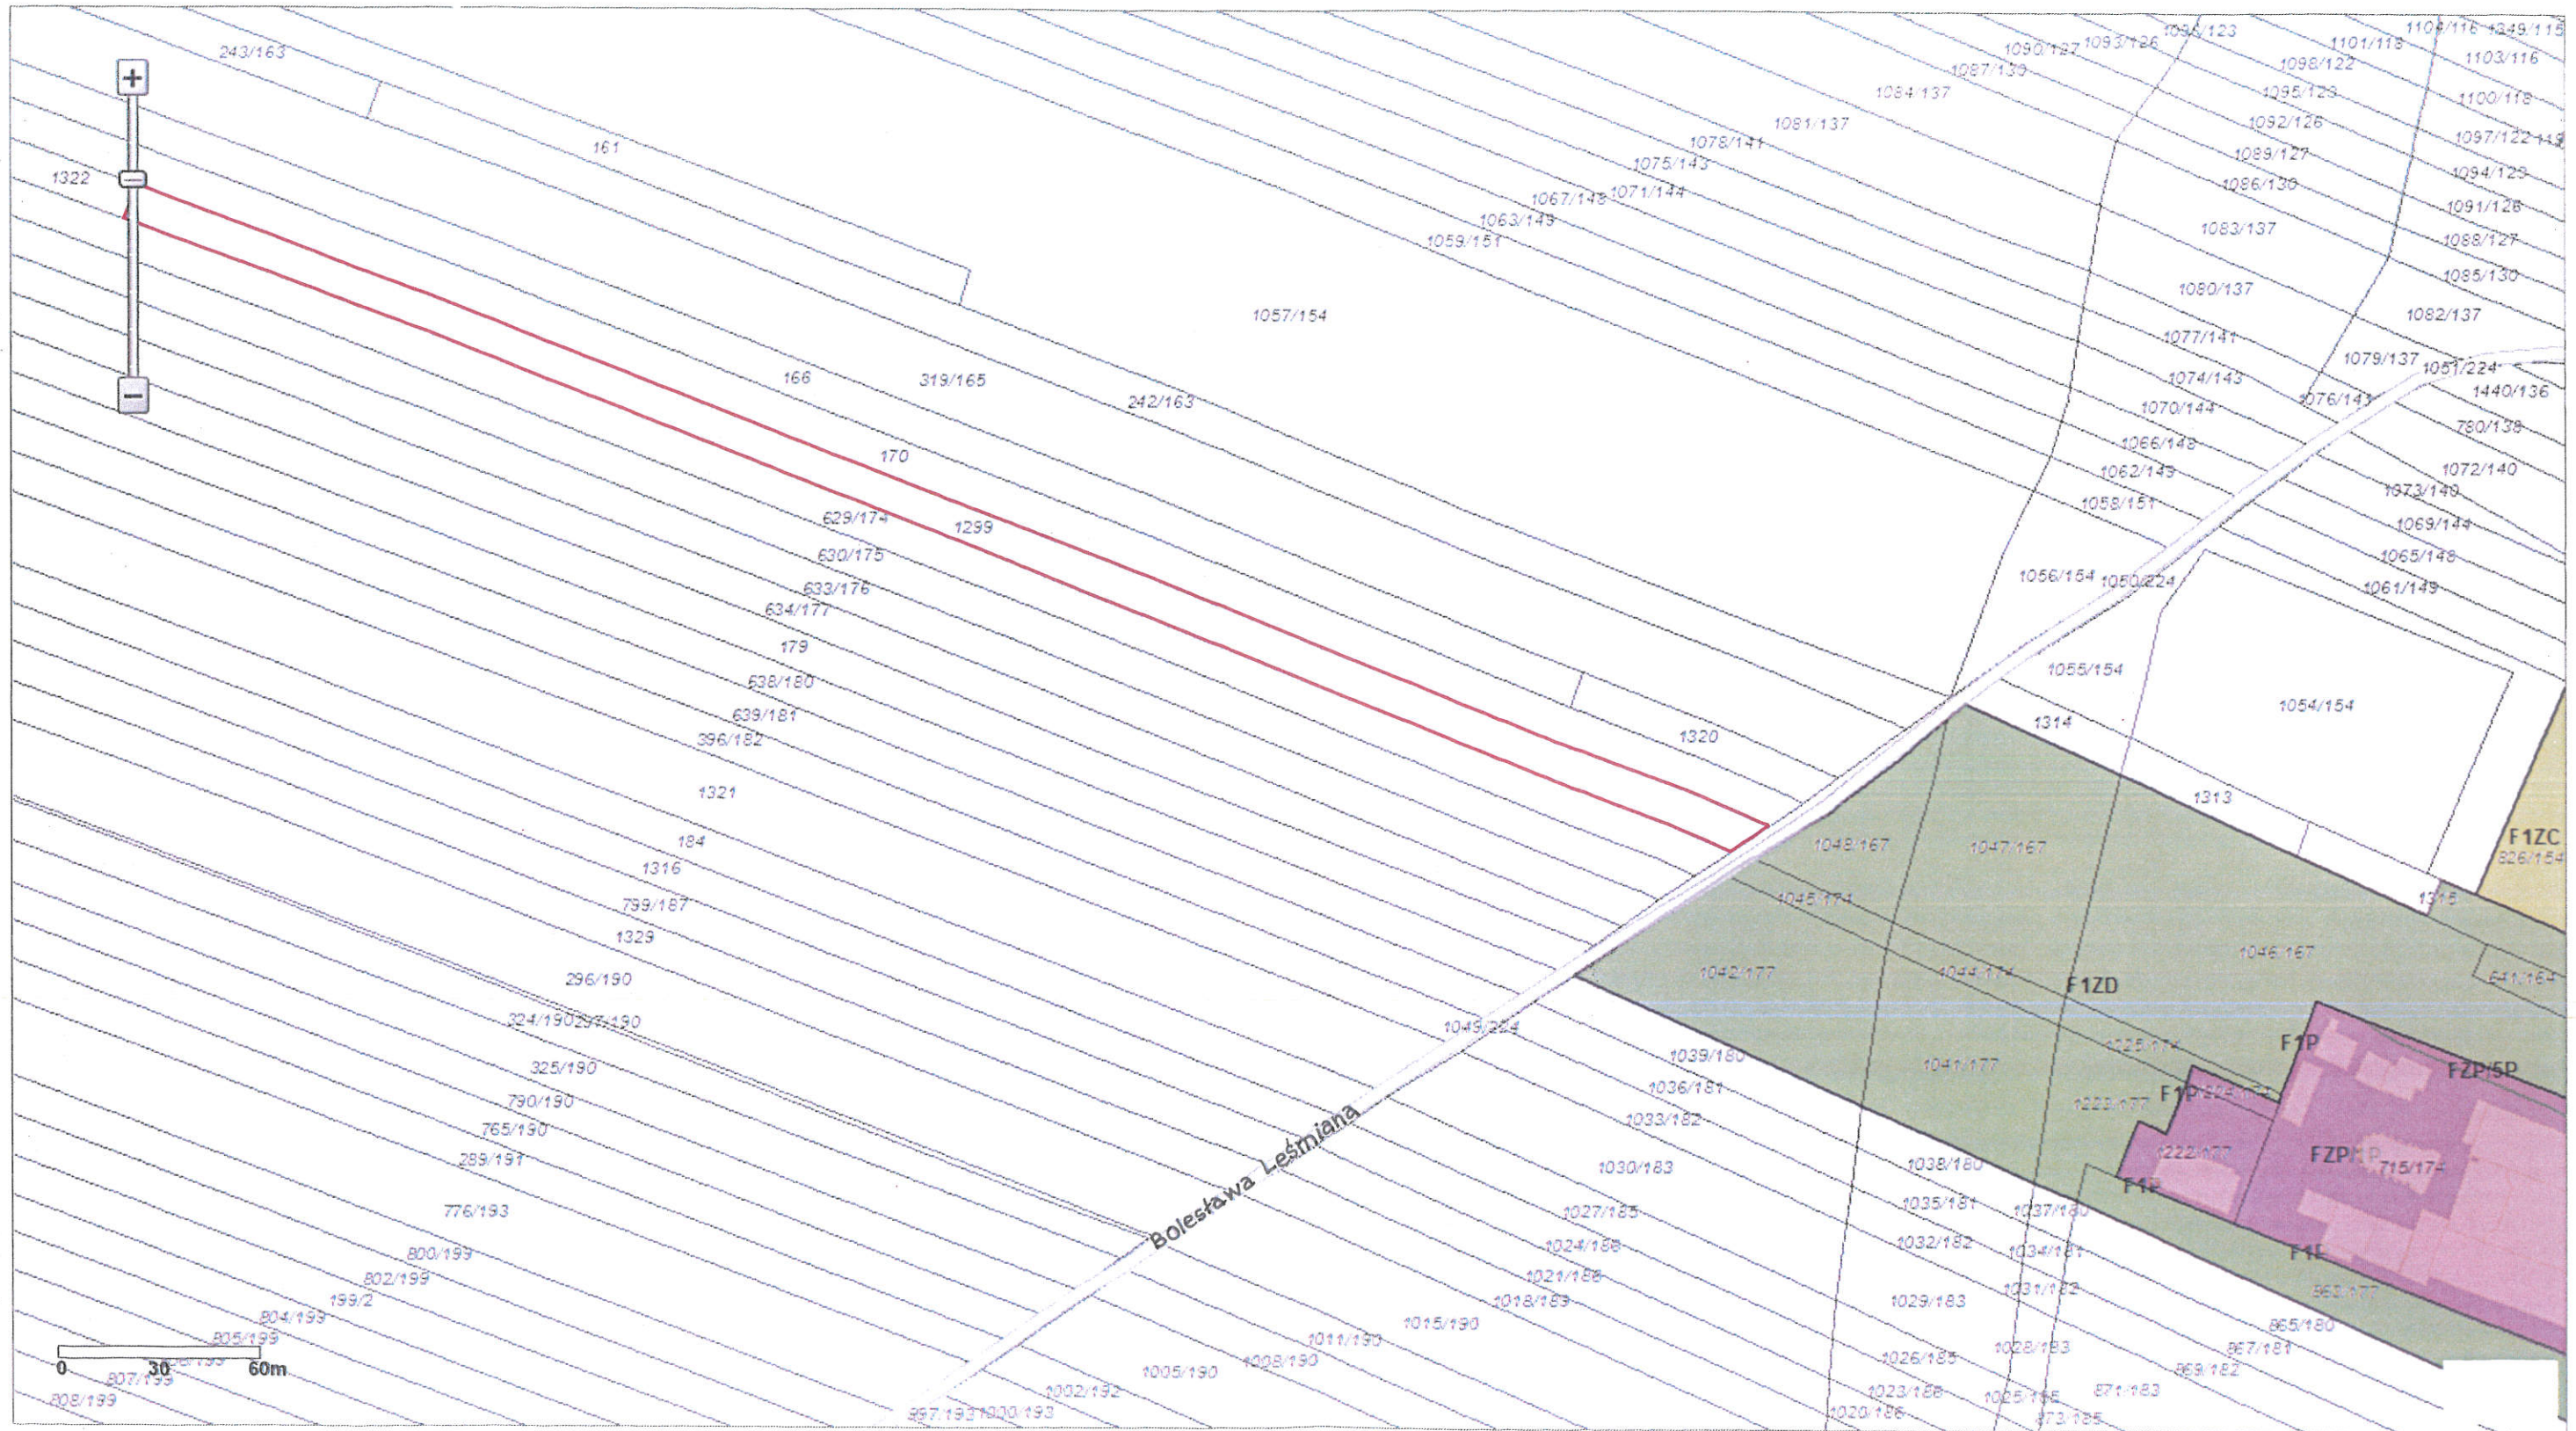

Uwaga: Ten wydruk ma charakter wyłącznie poglądowy i w żadnym razie nie może być traktowany jako dokument oficjalny.