




§ 1 ust. 1 pkt 11



Uwaga: Ten wydruk ma charakter wyłącznie poglądowy i w żadnym razie nie może być traktowany jako dokument oficjalny.

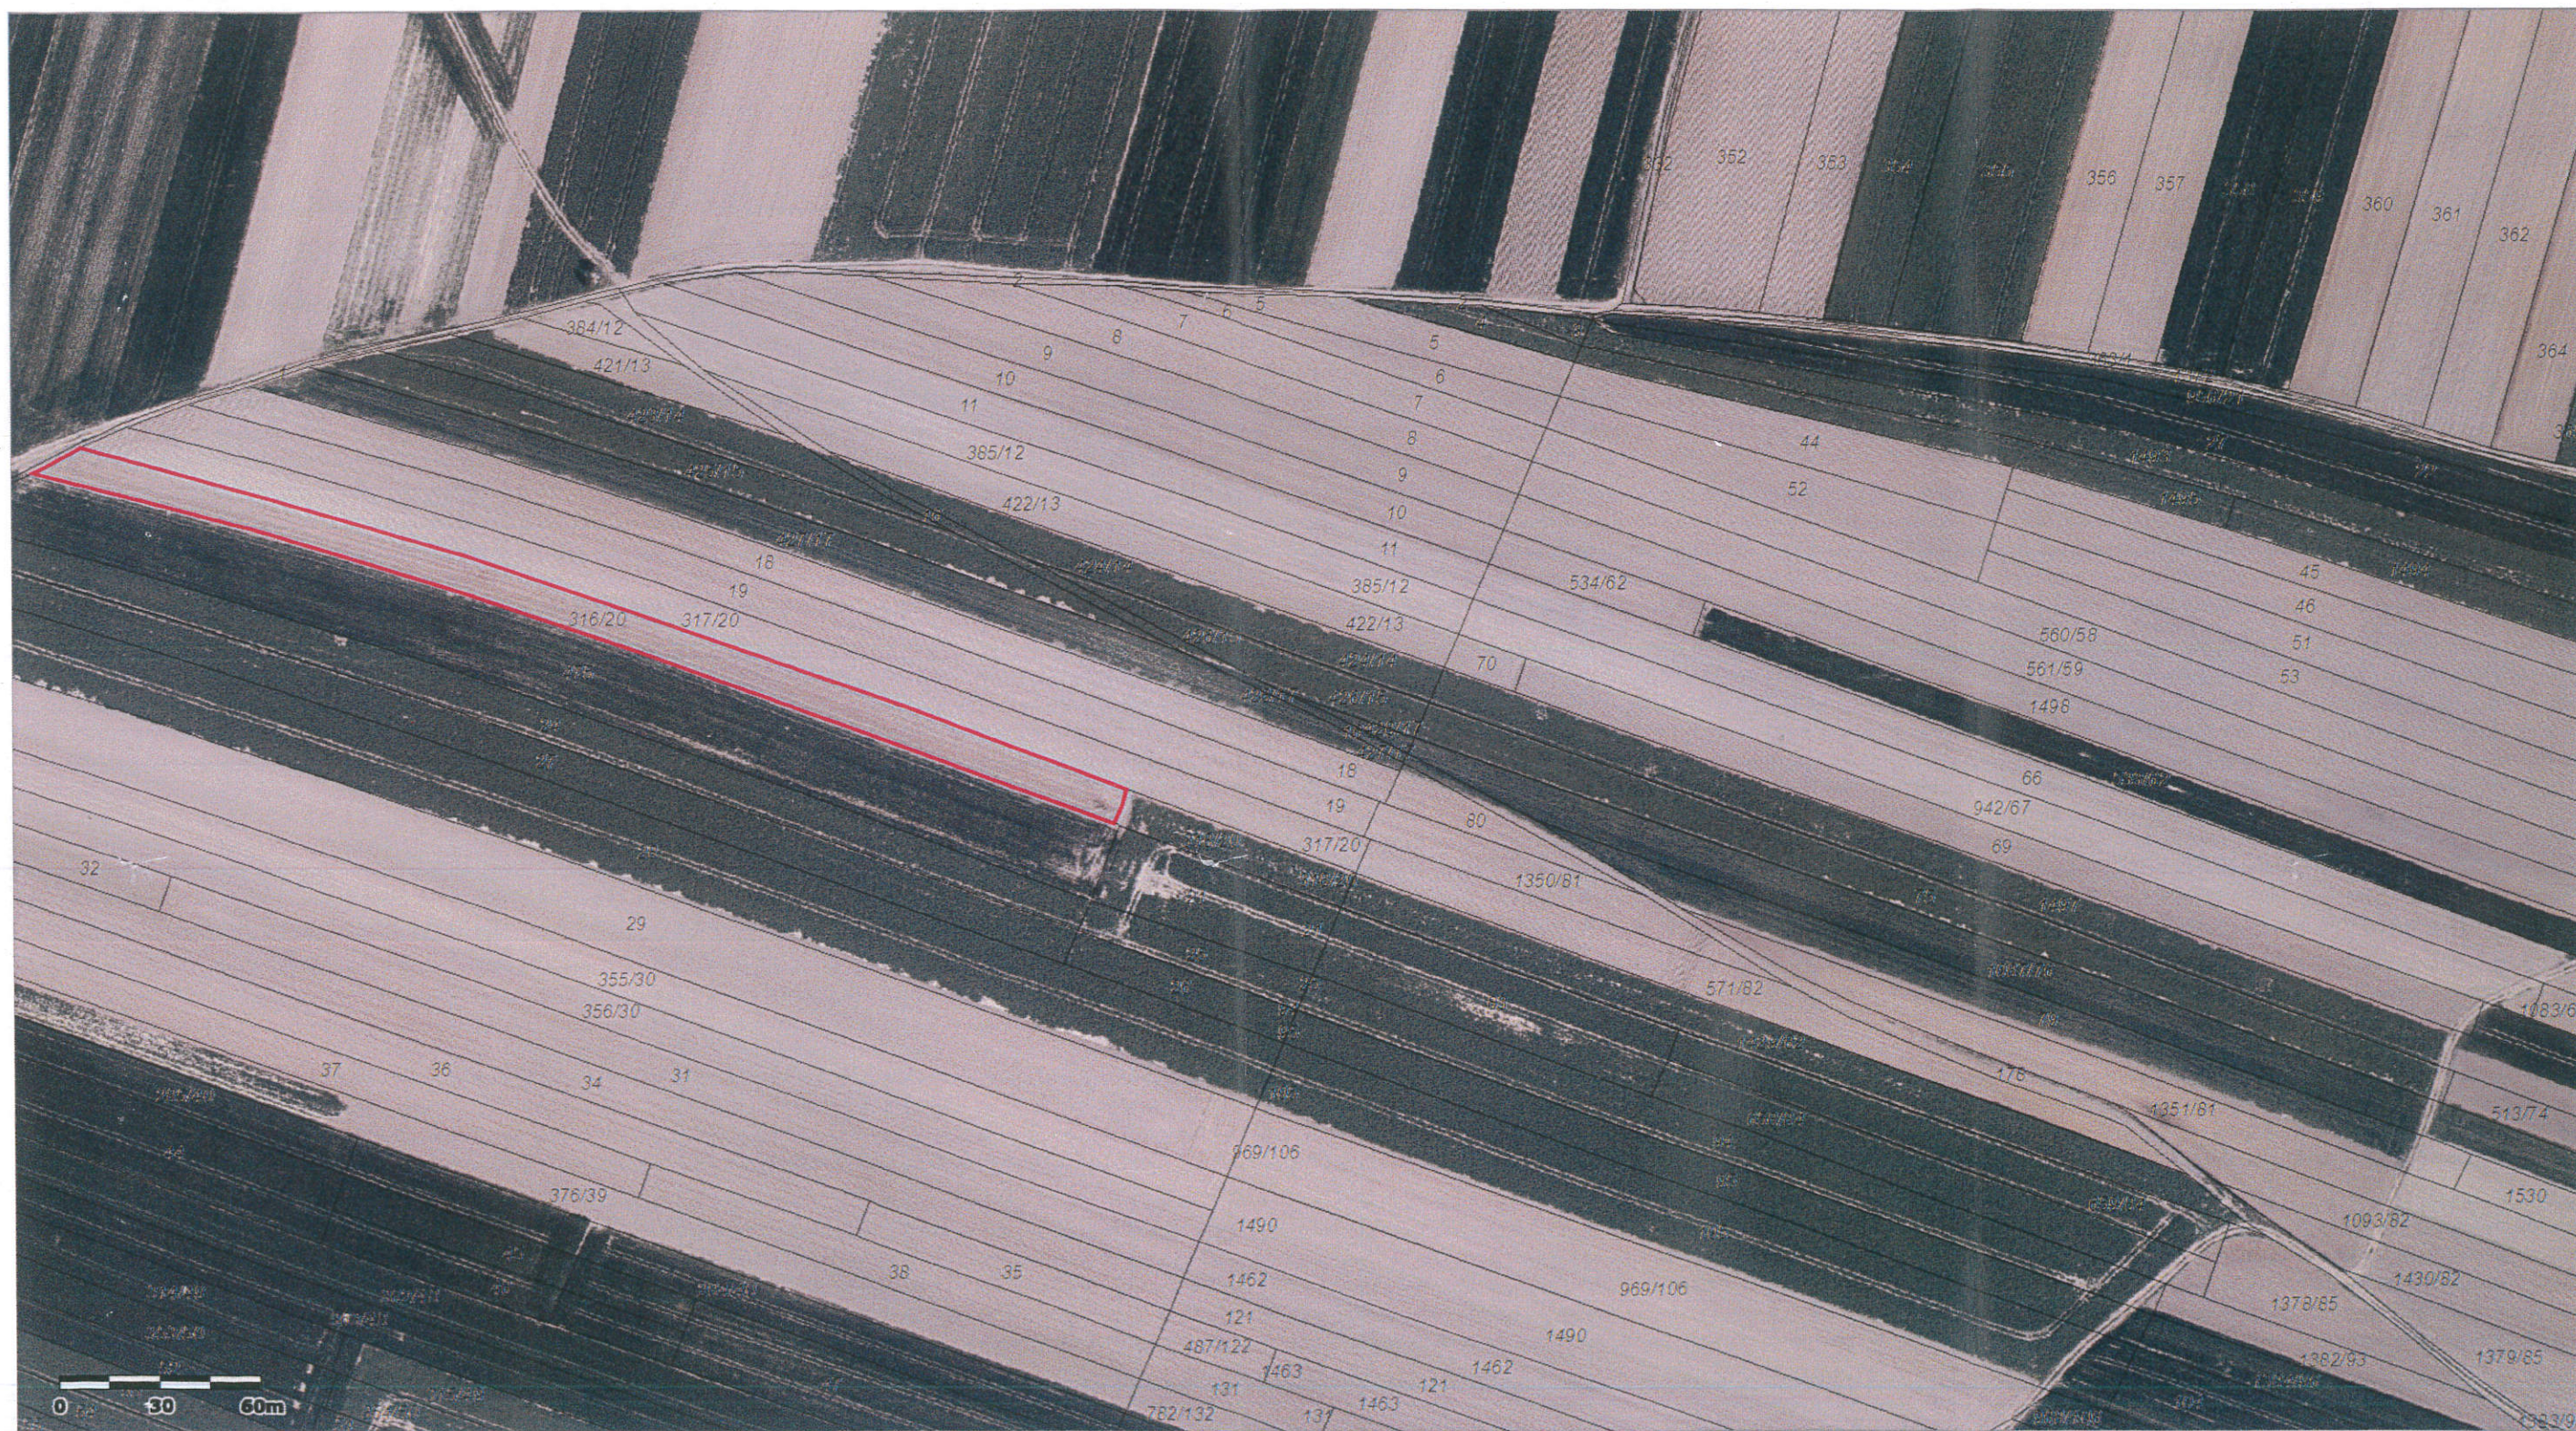

§ 1 ust. 1 pkt 11

Położenie poza granicami miejscowego planu zagospodarowania przestrzennego



Uwaga: Ten wydruk ma charakter wyłącznie poglądowy i w żadnym razie nie może być traktowany jako dokument oficjalny.