

**UCHWAŁA NR
RADY MIASTA RACIBÓRZ**

z dnia 2021 r.

w sprawie przystąpienia do sporządzenia miejscowego planu zagospodarowania przestrzennego dla terenów zlokalizowanych w jednostkach strukturalnych Miedonia oraz Ocice w Raciborzu

Na podstawie art. 18 ust. 2 pkt. 15 ustawy z dnia 8 marca 1990 r. o samorządzie gminnym (t.j. Dz. U. z 2021 r. poz. 1372) oraz art. 14 ust. 1 i 2 ustawy z dnia 27 marca 2003 r. o planowaniu i zagospodarowaniu przestrzennym (t.j. Dz. U. z 2021 r. poz. 741 z późn. zm.),

**Rada Miasta Racibórz
uchwala, co następuje**

§ 1. Przystępuje się do sporządzenia miejscowego planu zagospodarowania przestrzennego dla terenów zlokalizowanych w jednostkach strukturalnych Miedonia oraz Ocice w Raciborzu.


§ 2. Sporządzenie miejscowego planu obejmuje następujące tereny:

- 1) w jednostce strukturalnej Miedonia - teren położony przy ul. Stefanii Sempołowskiej - granice terenu zgodnie z załącznikiem graficznym nr 1;
- 2) w jednostce strukturalnej Ocice - teren położony przy ul. Zakopiańskiej - granice terenu zgodnie z załącznikiem graficznym nr 2.


§ 3. Wykonanie uchwały powierza się Prezydentowi Miasta Racibórz.

§ 4. Uchwała wchodzi w życie z dniem podjęcia.

Załącznik Nr 1 do uchwały Nr
Rady Miasta Racibórz
z dnia 2021 r.

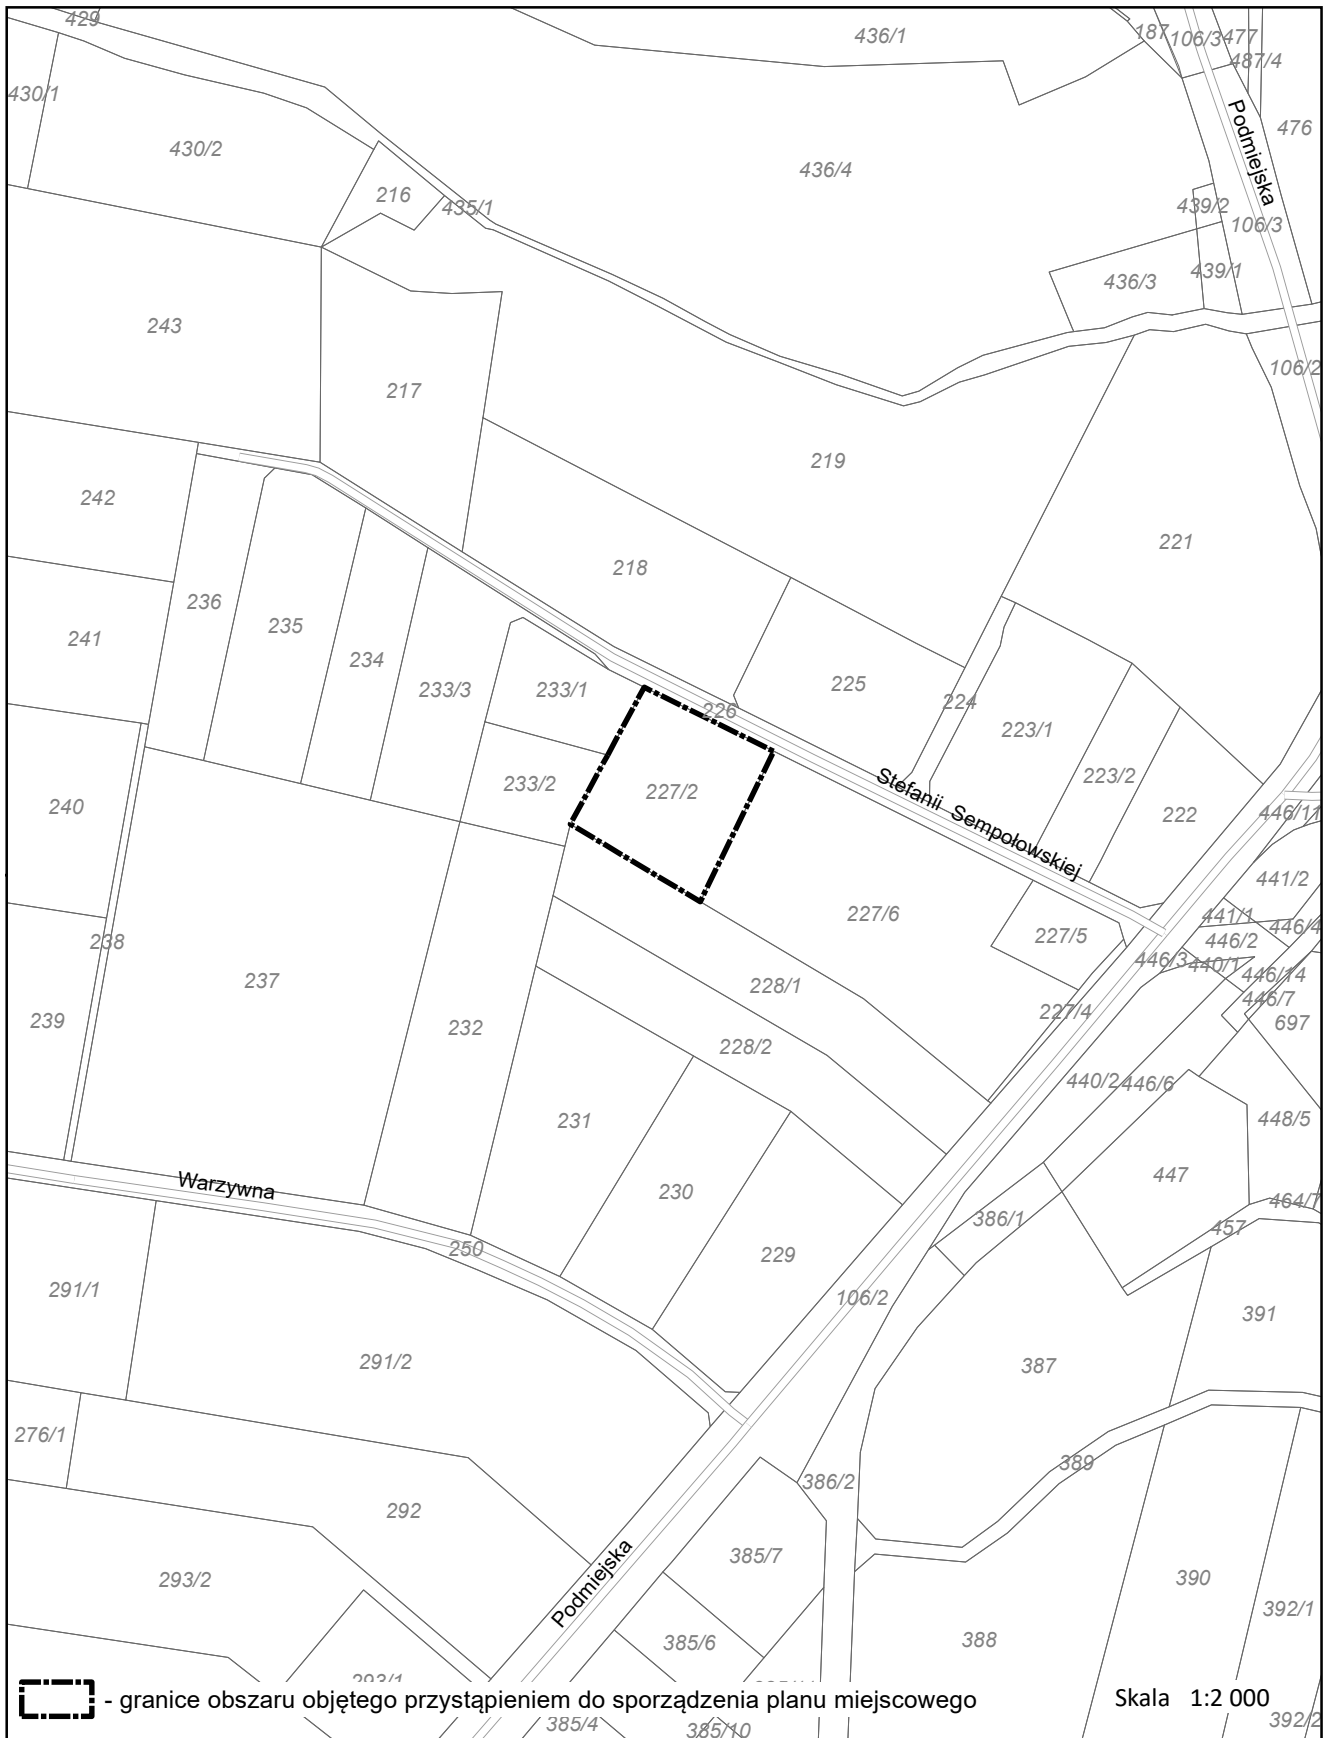

Załącznik Nr 2 do uchwały Nr
Rady Miasta Racibórz
z dnia 2021 r.

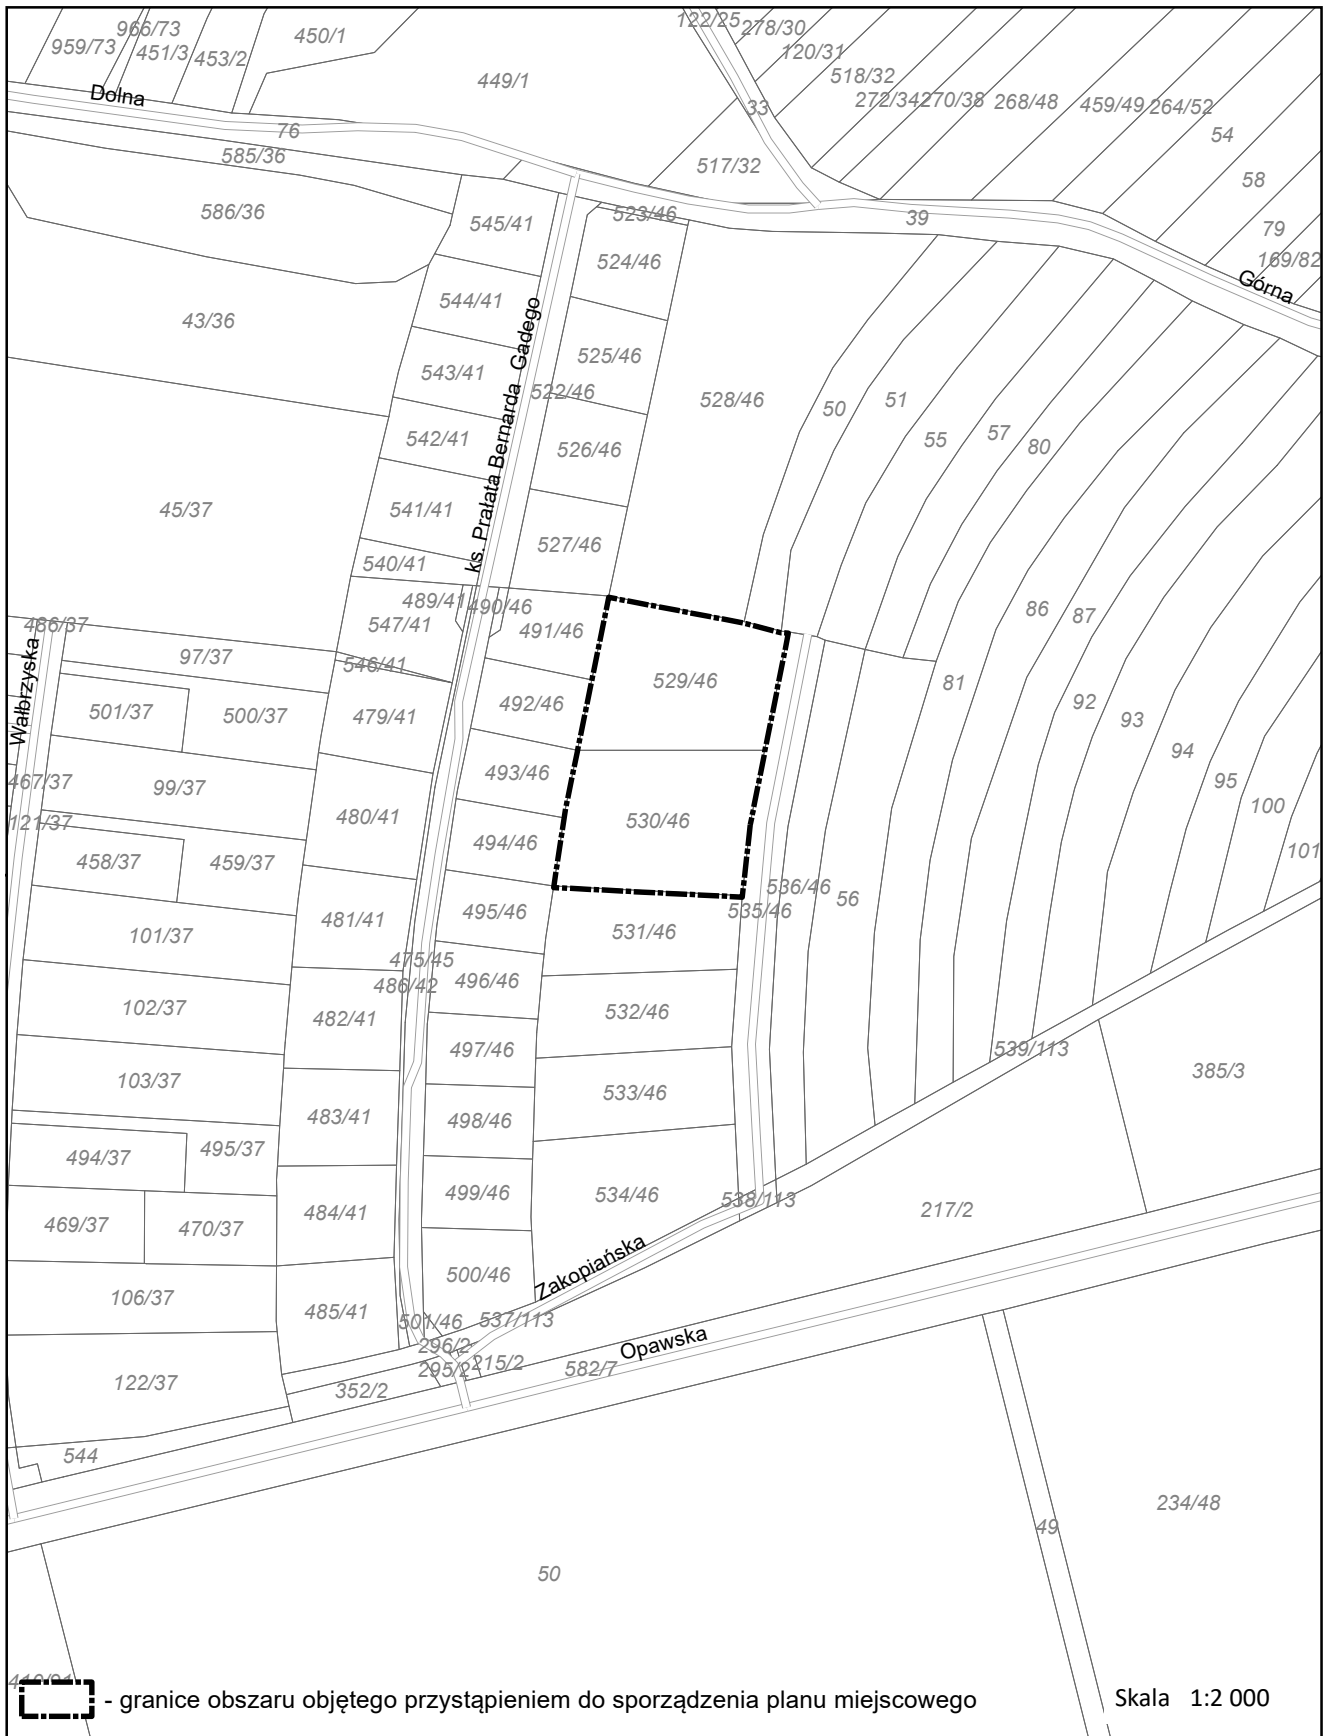

 - granice obszaru objętego przystąpieniem do sporządzenia planu miejscowego

Skala 1:2 000

Uzasadnienie

Zgodnie z art. 14 ustawy z dnia 27 marca 2003 r. o planowaniu i zagospodarowaniu przestrzennym (t. j. Dz. U. z 2021 r. poz. 741 z późn. zm.) przedmiotem przyjęcia przez Radę Miasta Racibórz jest uchwała o przystąpieniu do sporządzenia miejscowego planu zagospodarowania przestrzennego dla terenów zlokalizowanych w jednostkach strukturalnych Miedonia oraz Ocice w Raciborzu.

Przed podjęciem niniejszej uchwały zgodnie z art 14 ust. 5 ww. ustawy przeprowadzono analizę zasadności przystąpienia do sporządzenia planu. Przewidywane do wprowadzenia rozwiązania są zgodne z ustaleniami Uchwały Nr XXXVIII/575/2009 Rady Miasta Racibórz z dnia 30 grudnia 2009 r. w sprawie uchwalenia „Studium uwarunkowań i kierunków zagospodarowania przestrzennego miasta Raciborza”.