skala 1:500

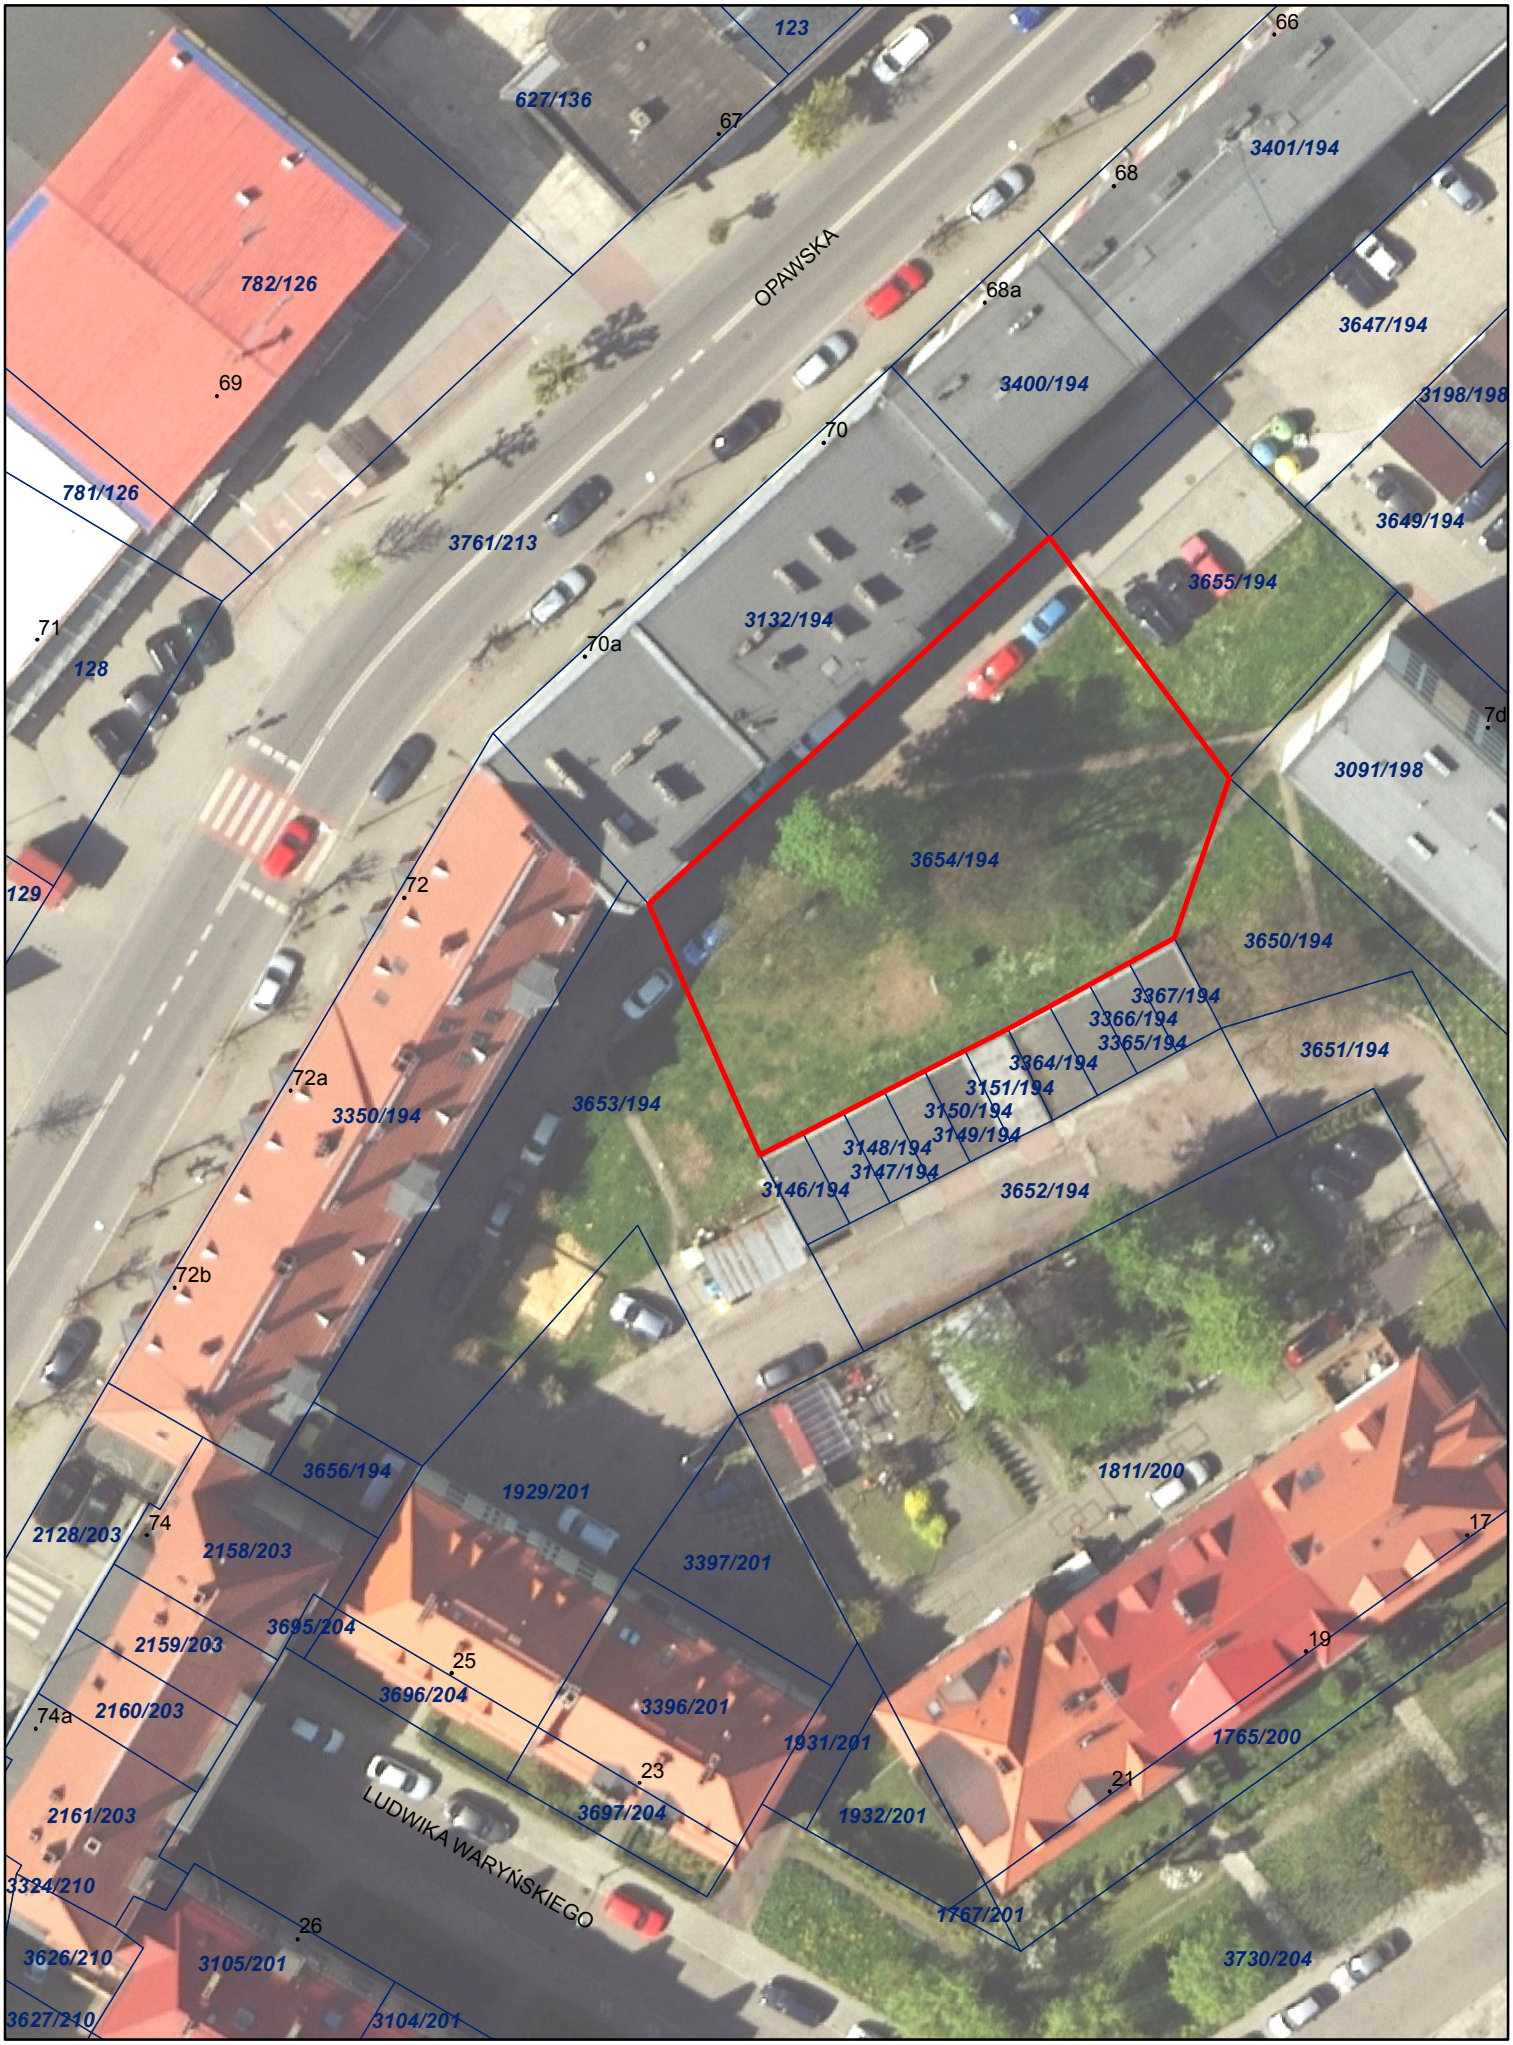
N
123
627/136
67
66
3401/194
68
OPAWSKA
68a
782/126
3647/194
69
3400/194
3198/198
70
781/126
3649/194
3761/213
3655/194
3132/194
71
70a
128
7d
3091/198
3654/194
129
72
3650/194
3367/194
3366/194
3365/194
3651/194
72a
3364/194
3151/194
3350/194
3653/194
3150/194
3149/194
3148/194
3147/194
3146/194
3652/194
72b
3656/194
1929/201
1811/200
74
2128/203
17
2158/203
3397/201
3695/204
2159/203
19
25
3696/204
74a
2160/203
3396/201
1931/201
1765/200
23
21
2161/203
3697/204
1932/201
LUDWIKA WARYŃSKIEGO
3324/210
1767/201
26
3626/210
3105/201
3730/204
3627/210
3104/201