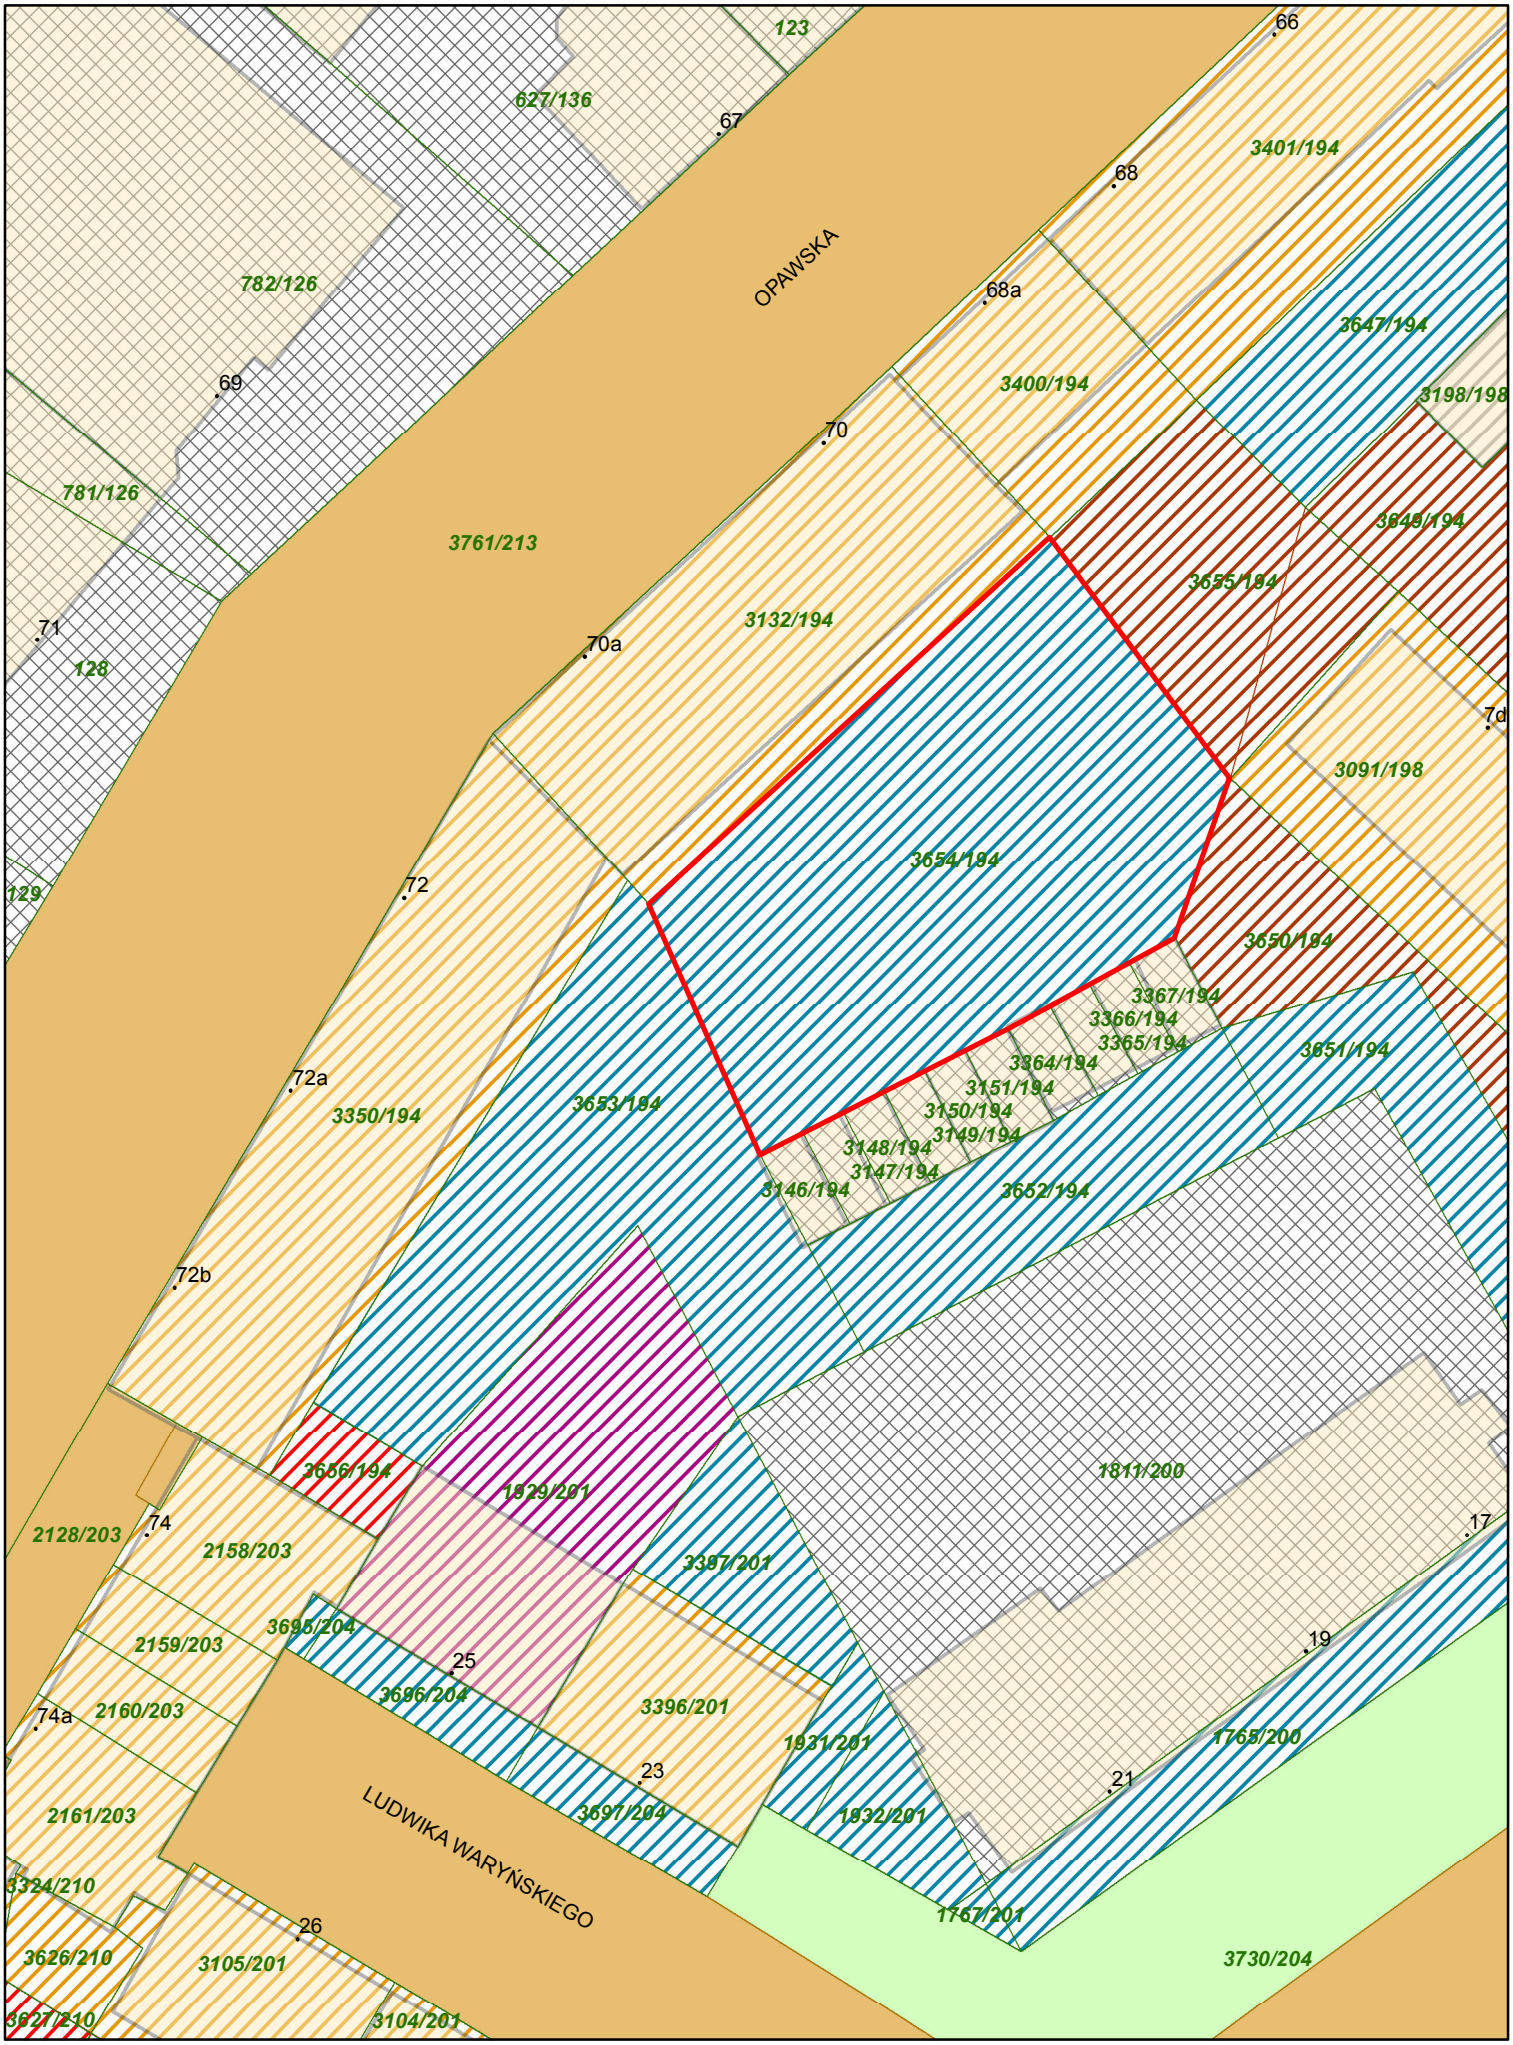
N
skala 1:500
123
627/136
67
66
3401/194
68
OPAWSKA
782/126
68a
3647/194
69
3400/194
3198/198
70
781/126
3761/213
3648/194
3655/194
71
3132/194
70a
128
7d
3091/198
129
72
3654/194
3650/194
3367/194
3366/194
3365/194
3364/194
3151/194
3150/194
3149/194
3148/194
3147/194
3146/194
3652/194
3651/194
72a
3350/194
3653/194
72b
3656/194
1829/201
1811/200
2128/203
74
2158/203
3397/201
17
3695/204
2159/203
19
25
3696/204
74a
2160/203
3396/201
1931/201
1765/200
23
21
2161/203
3697/204
1832/201
LUDWIKA WARYŃSKIEGO
3324/210
1767/201
26
3730/204
3626/210
3105/201
3627/210
3104/201