

**UCHWAŁA NR .....**  
**RADY MIASTA RACIBÓRZ**

**z dnia ..... 2023 r.**

**w sprawie przystąpienia do sporządzenia miejscowego planu zagospodarowania  
przestrzennego dla terenów zlokalizowanych w jednostkach strukturalnych  
Studzienna i Sudół w Raciborzu**

Na podstawie art. 18 ust. 2 pkt. 15 ustawy z dnia 8 marca 1990 r. o samorządzie gminnym (t.j. Dz. U. z 2023 r. poz. 40) oraz art. 14 ust. 1 i 2 ustawy z dnia 27 marca 2003 r. o planowaniu i zagospodarowaniu przestrzennym (t.j. Dz. U. z 2022 r. poz. 503 z późn. zm.),

**Rada Miasta Racibórz  
uchwala, co następuje**

**§ 1.** Przystępuje się do sporządzenia miejscowego planu zagospodarowania przestrzennego dla terenów zlokalizowanych w jednostkach strukturalnych Studzienna i Sudół w Raciborzu.

**§ 2.** Sporządzenie miejscowego planu obejmuje następujące tereny położone w jednostkach strukturalnych Studzienna i Sudół:


- 1) tereny zlokalizowane przy ul. Hulczyńskiej - granice terenów zgodnie z załącznikiem graficznym nr 1;
- 2) teren zlokalizowany przy ul. Bojanowskiej - granice terenu zgodnie z załącznikiem graficznym nr 2;
- 3) teren zlokalizowany przy ul. Janusza Korczaka - granice terenu zgodnie z załącznikiem graficznym nr 3.

**§ 3.** Granice terenów, o których mowa w § 2 określone zostały w załącznikach graficznych, stanowiących integralną część niniejszej uchwały.

**§ 4.** Wykonanie uchwały powierza się Prezydentowi Miasta Racibórz.

**§ 5.** Uchwała wchodzi w życie z dniem podjęcia.


Załącznik Nr 1 do uchwały Nr .....  
Rady Miasta Racibórz  
z dnia ..... 2023 r.

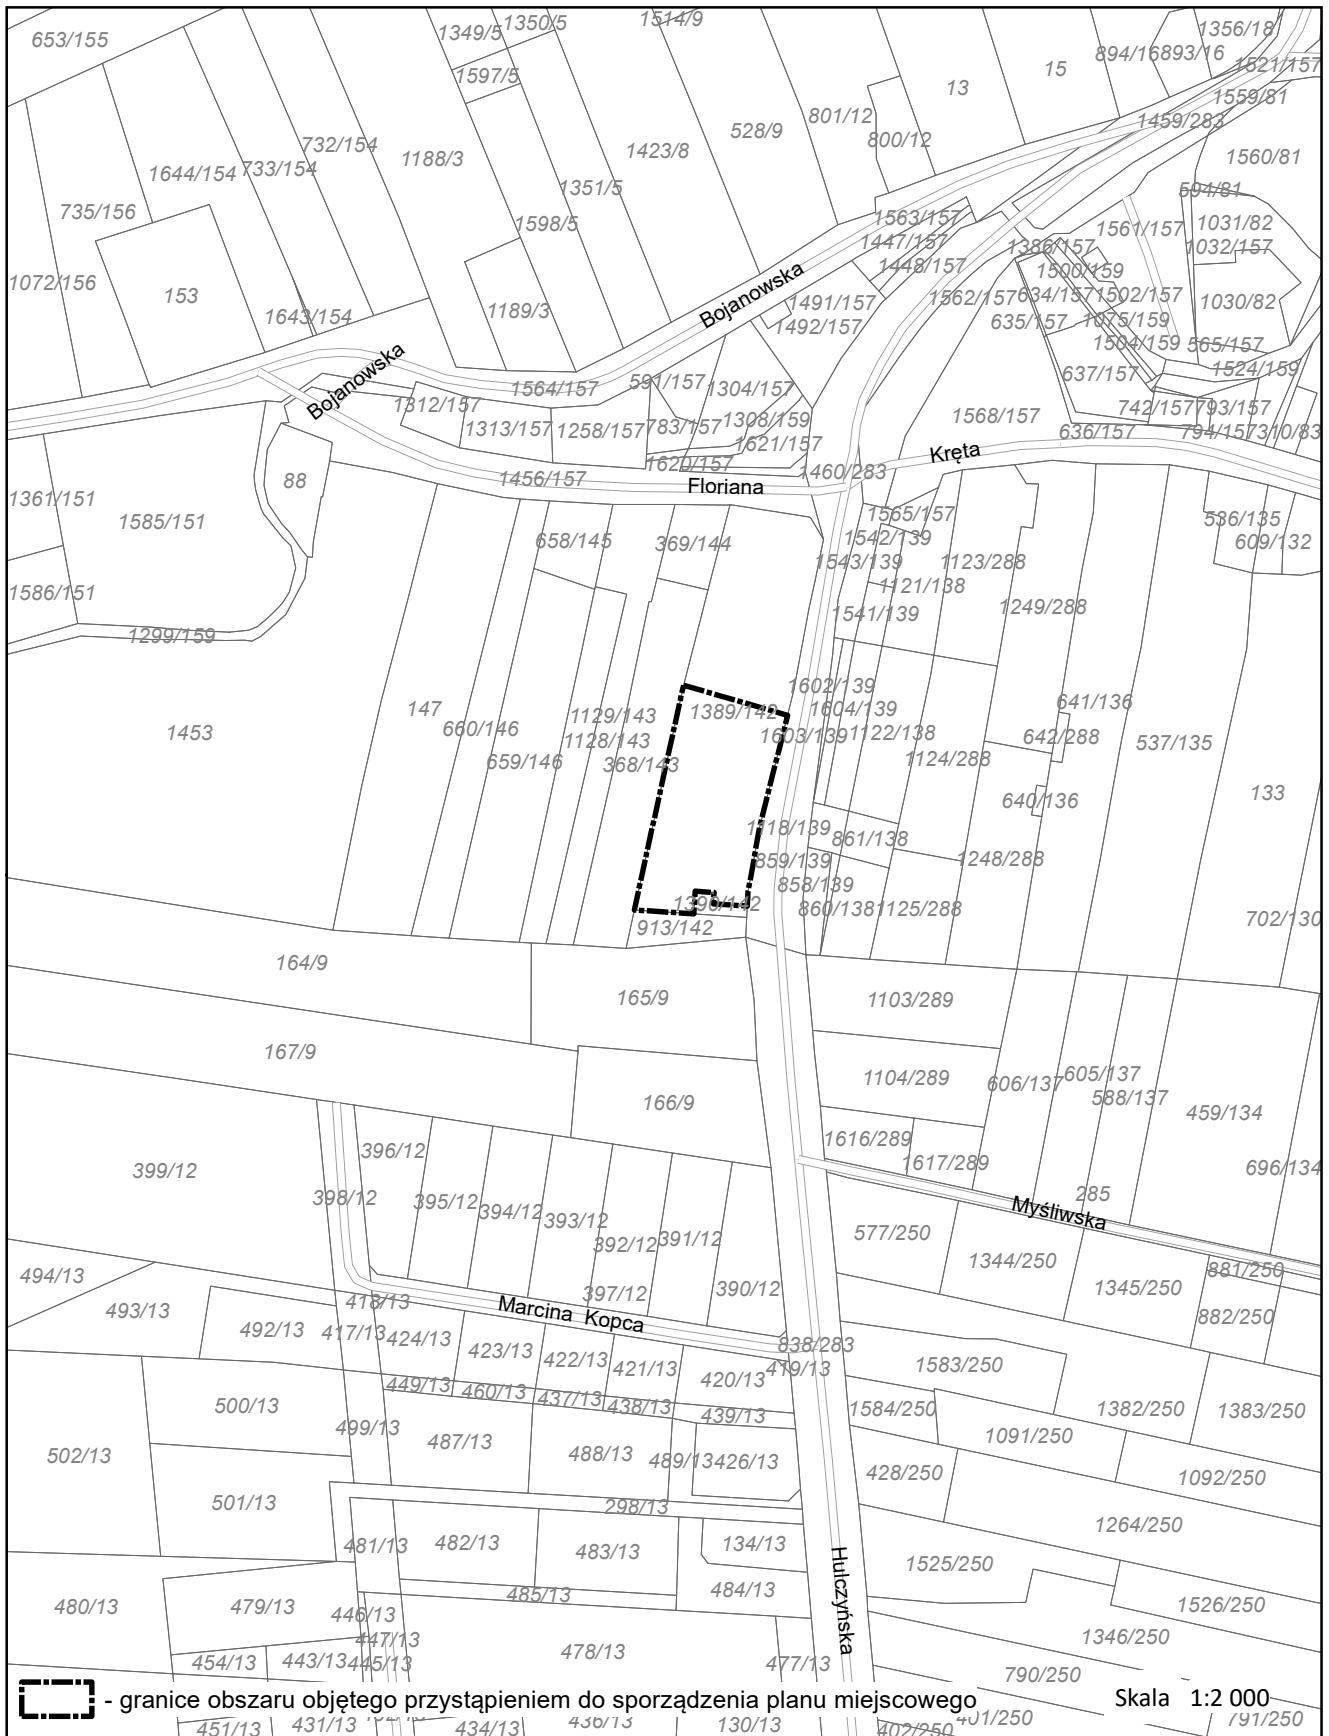

 - granice obszaru objętego przystąpieniem do sporządzenia planu miejscowego

Skala 1:2000

Załącznik Nr 2 do uchwały Nr .....  
Rady Miasta Racibórz  
z dnia ..... 2023 r.

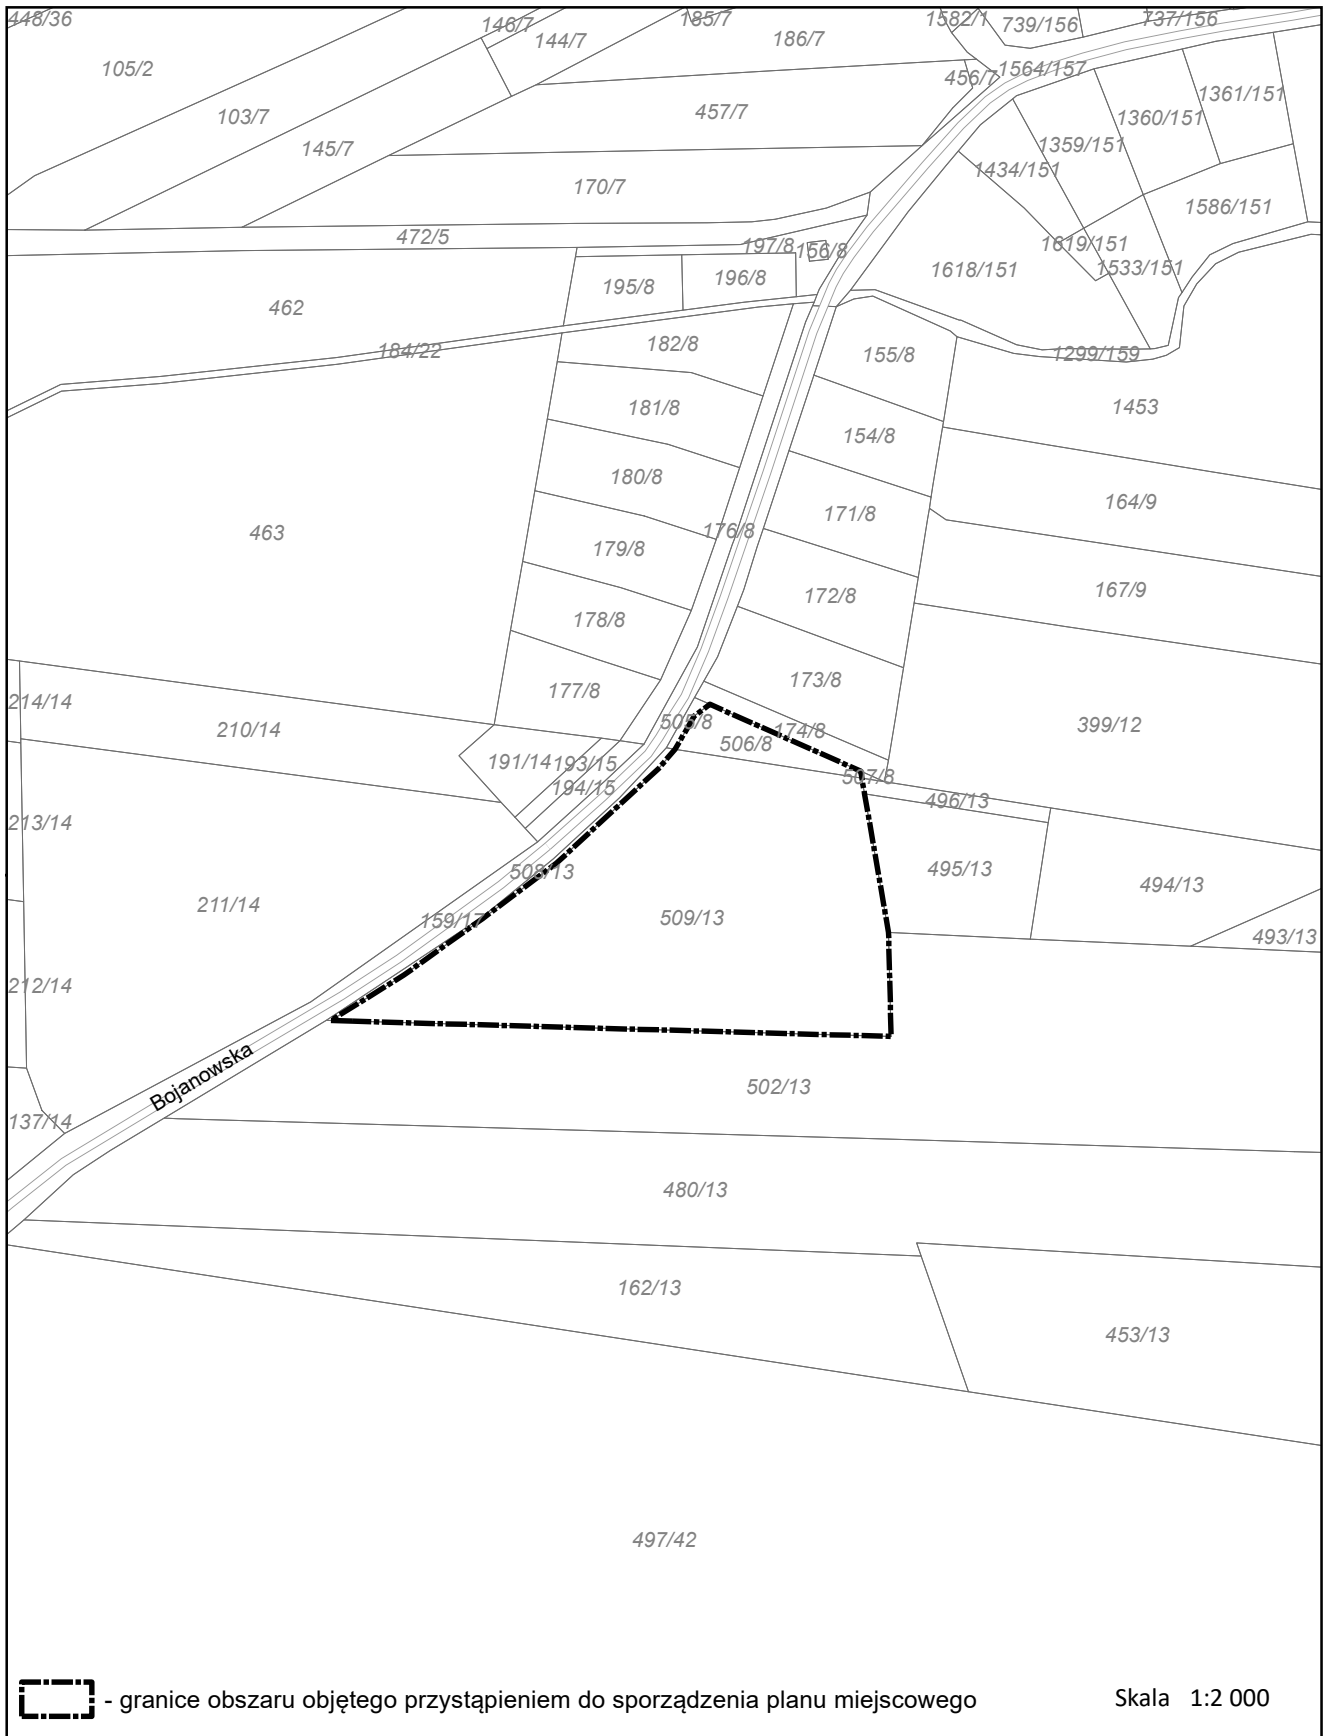



## **Uzasadnienie**

Zgodnie z art. 14 ustawy z dnia 27 marca 2003 r. o planowaniu i zagospodarowaniu przestrzennym (t. j. Dz. U. z 2022 r. poz. 503 z późn. zm.) przedmiotem przyjęcia przez Radę Miasta Racibórz jest uchwała o przystąpieniu do sporządzenia miejscowego planu zagospodarowania przestrzennego dla terenów zlokalizowanych w jednostkach strukturalnych Studzienna i Sudół w Raciborzu.

Przed podjęciem niniejszej uchwały zgodnie z art 14 ust. 5 ww. ustawy przeprowadzono analizę zasadności przystąpienia do sporządzenia planu. Przewidywane do wprowadzenia rozwiązania są zgodne z ustaleniami Uchwały Nr XXXVIII/575/2009 Rady Miasta Racibórz z dnia 30 grudnia 2009 r. w sprawie uchwalenia „Studium uwarunkowań i kierunków zagospodarowania przestrzennego miasta Raciborza”.