

0

B

B

Kozielska

1698/146

2

1696/146

151,28 m²

m3

B

6,92 m²


38,77 m²

i1

2

Obwód: STARAWIEŚ

~~Mapa w skali 1:500~~

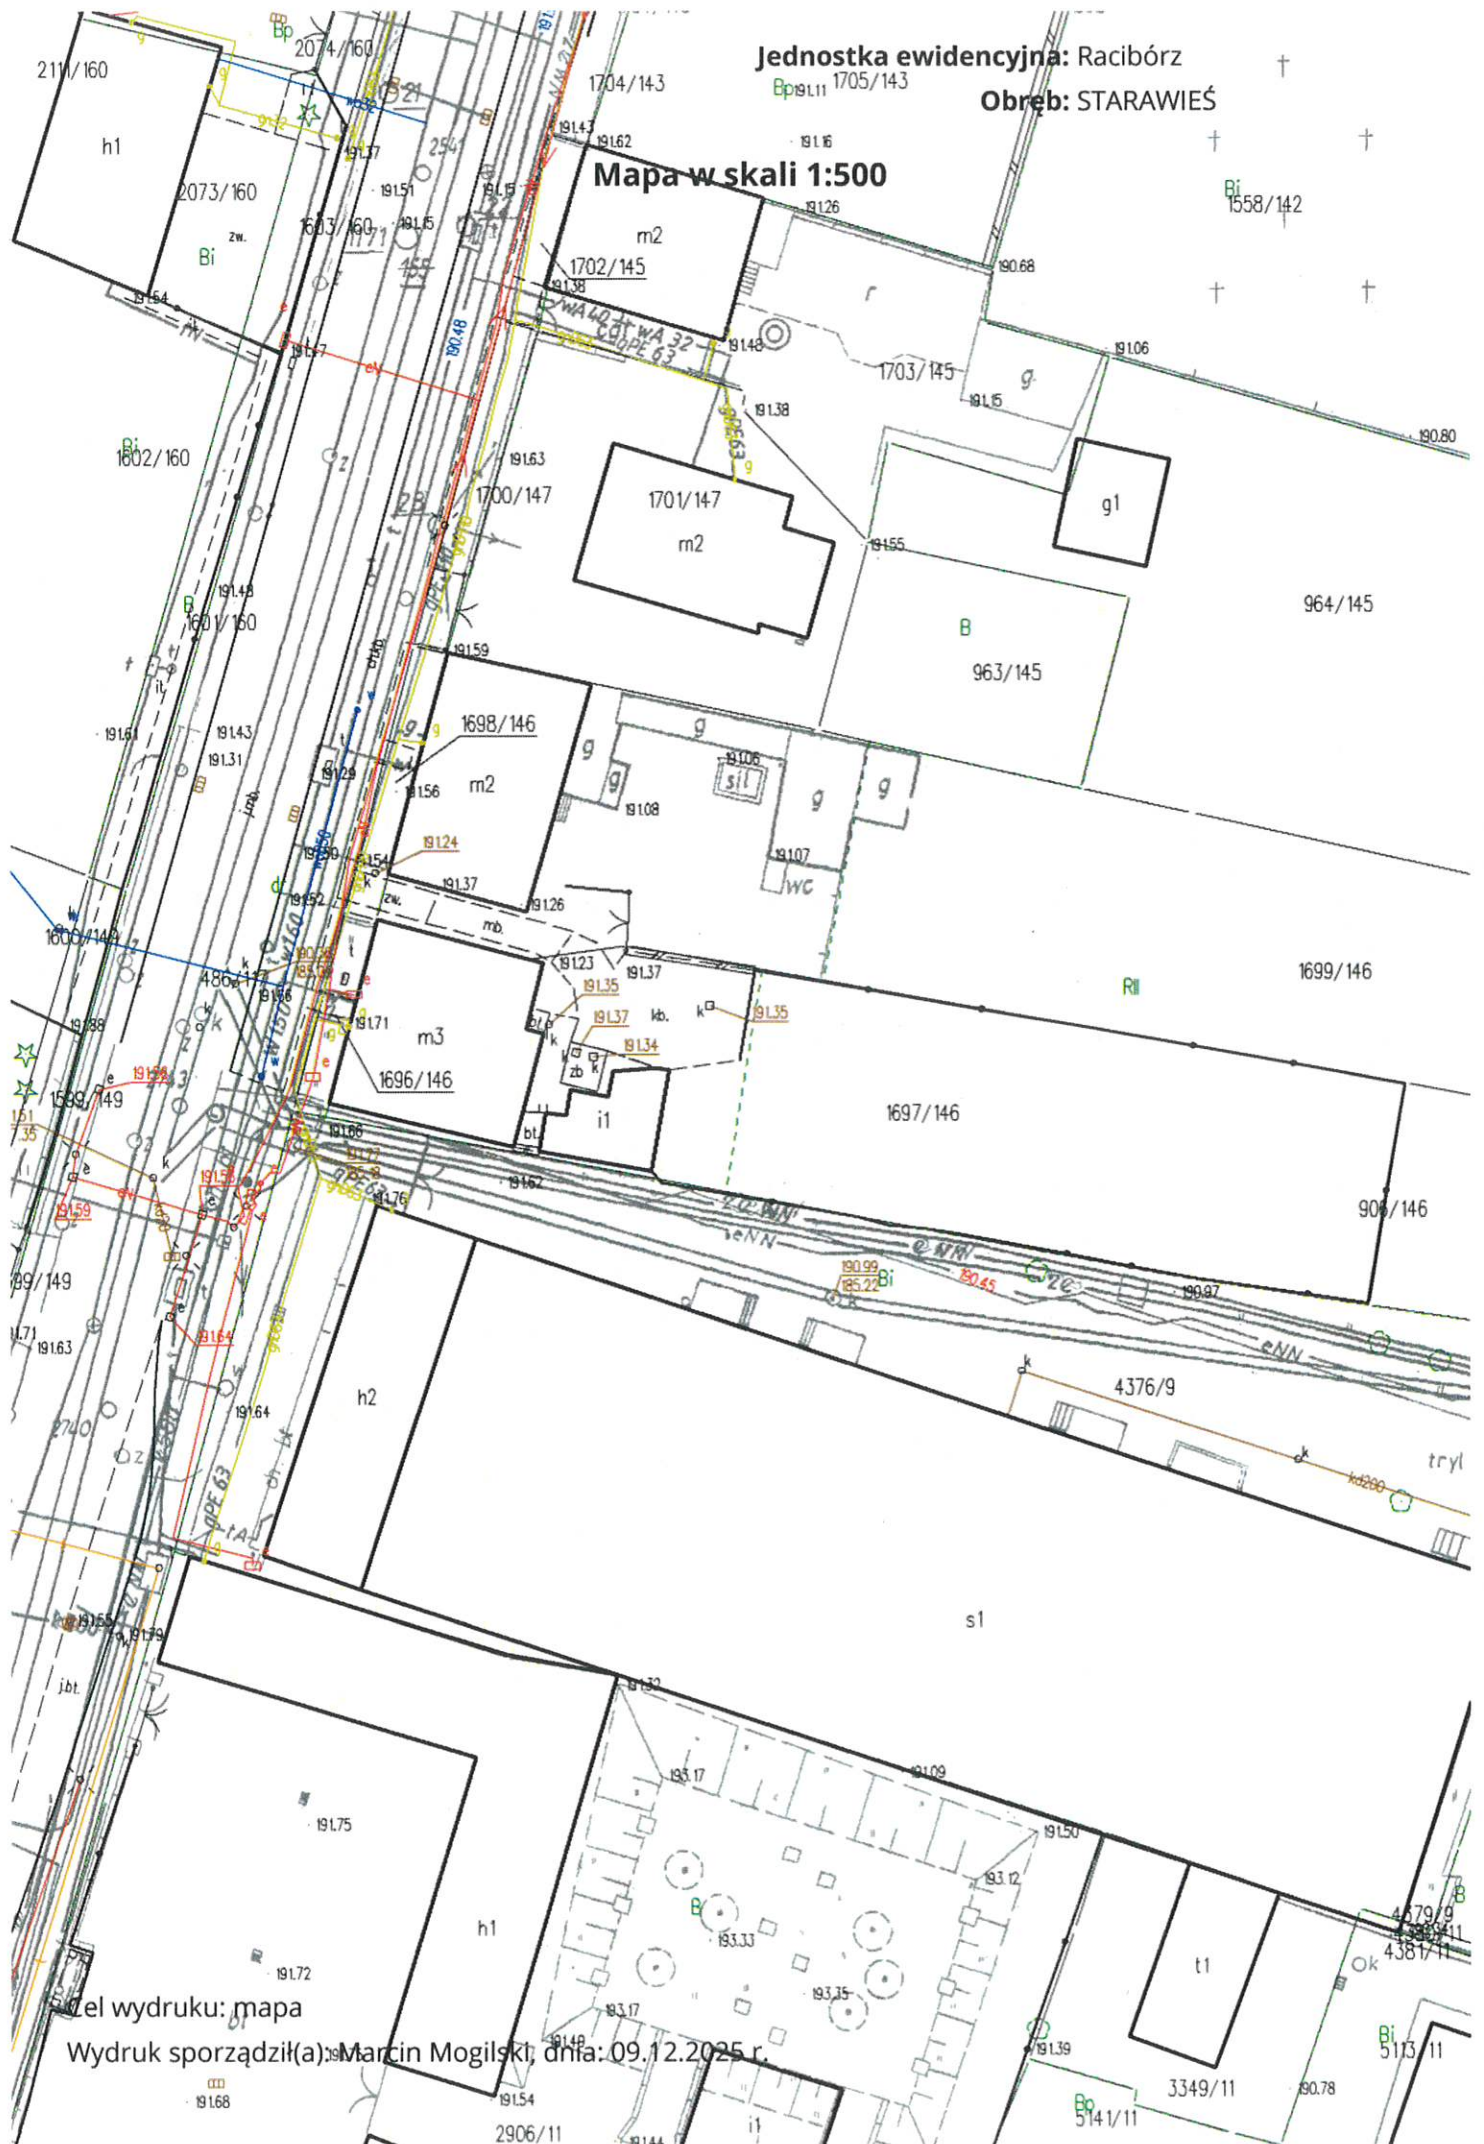

Cel wydruku: mapa


Wydruk sporządził(a): Marcin Mogiński, dnia: 09.12.2025 r.



Mapa: **Planowanie przestrzenne**

1:1000

1 cm - 10 m

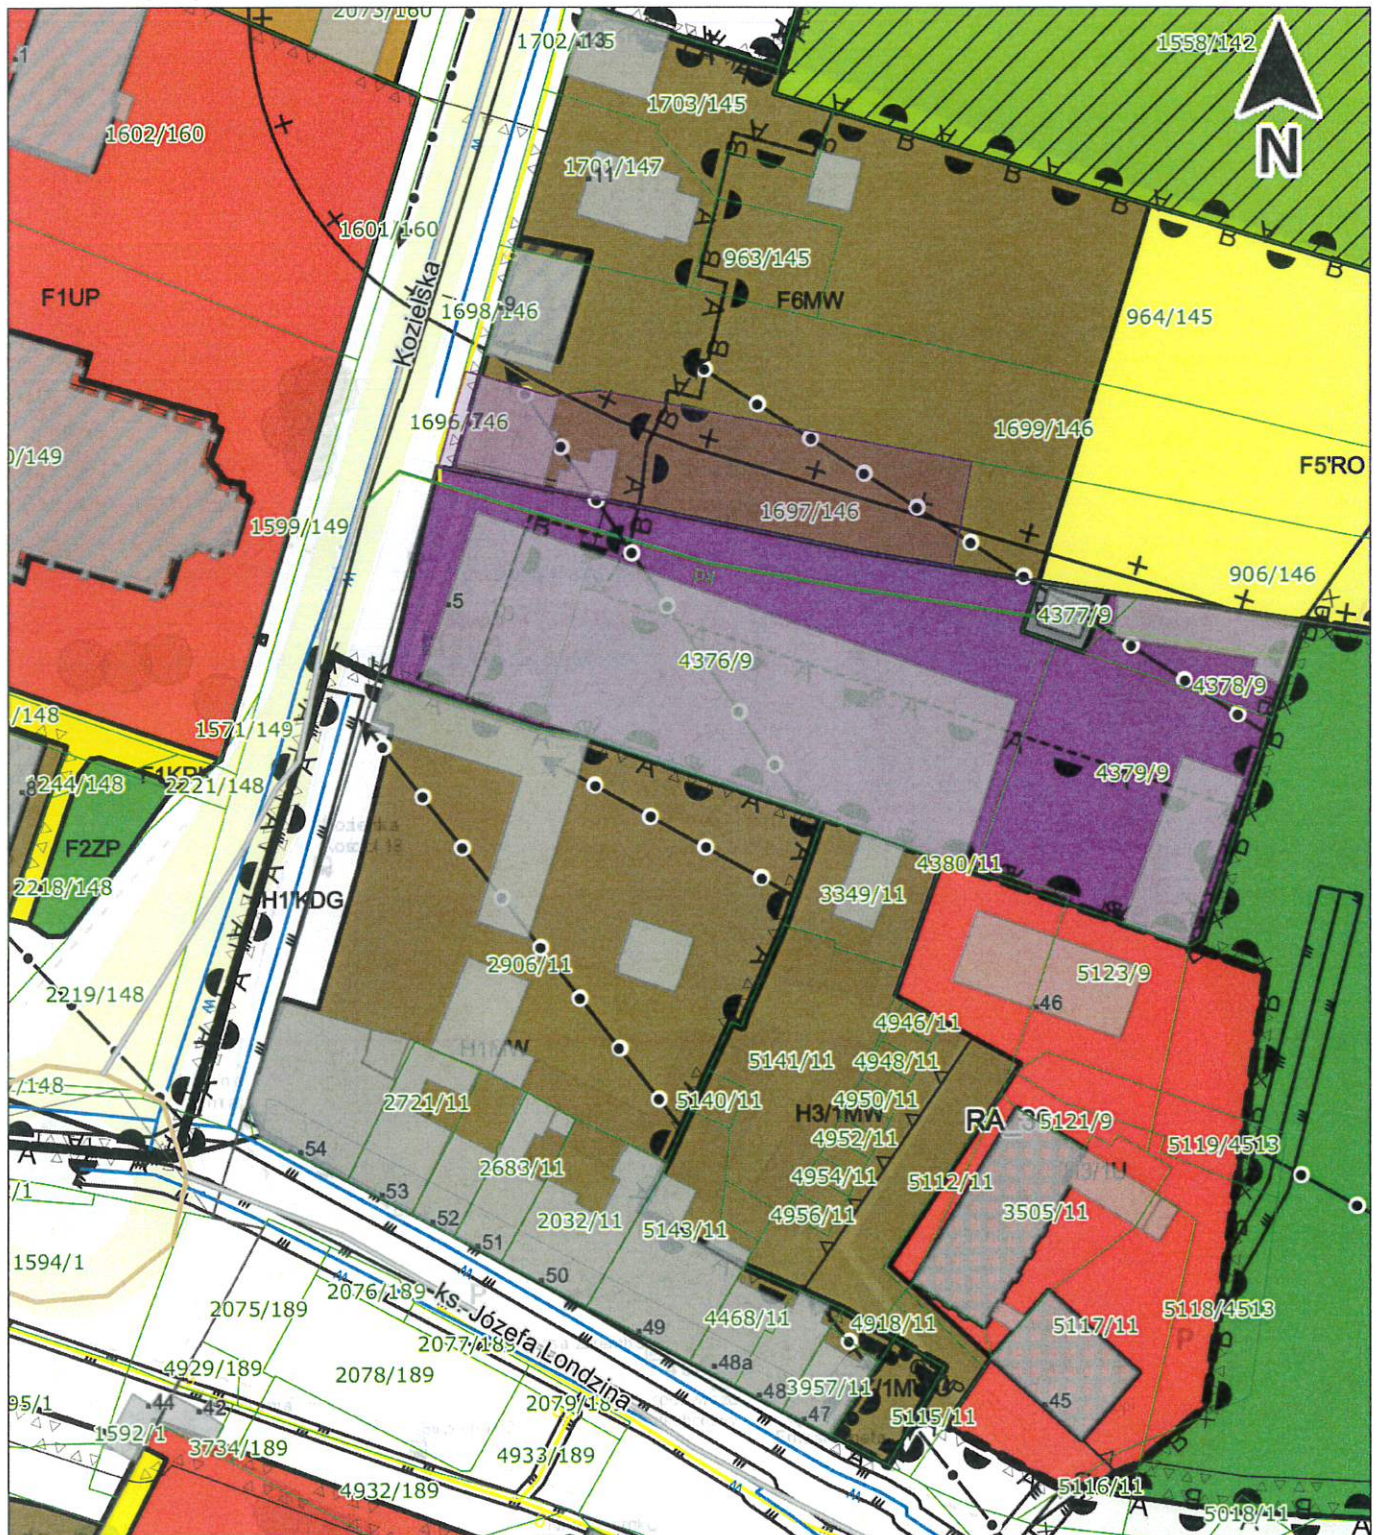

Uwaga: Ten wydruk ma charakter wyłącznie poglądowy i w żadnym razie nie może być traktowany jako dokument oficjalny.



Mapa: Planowanie przestrzenne

1:1000

1 cm - 10 m

