


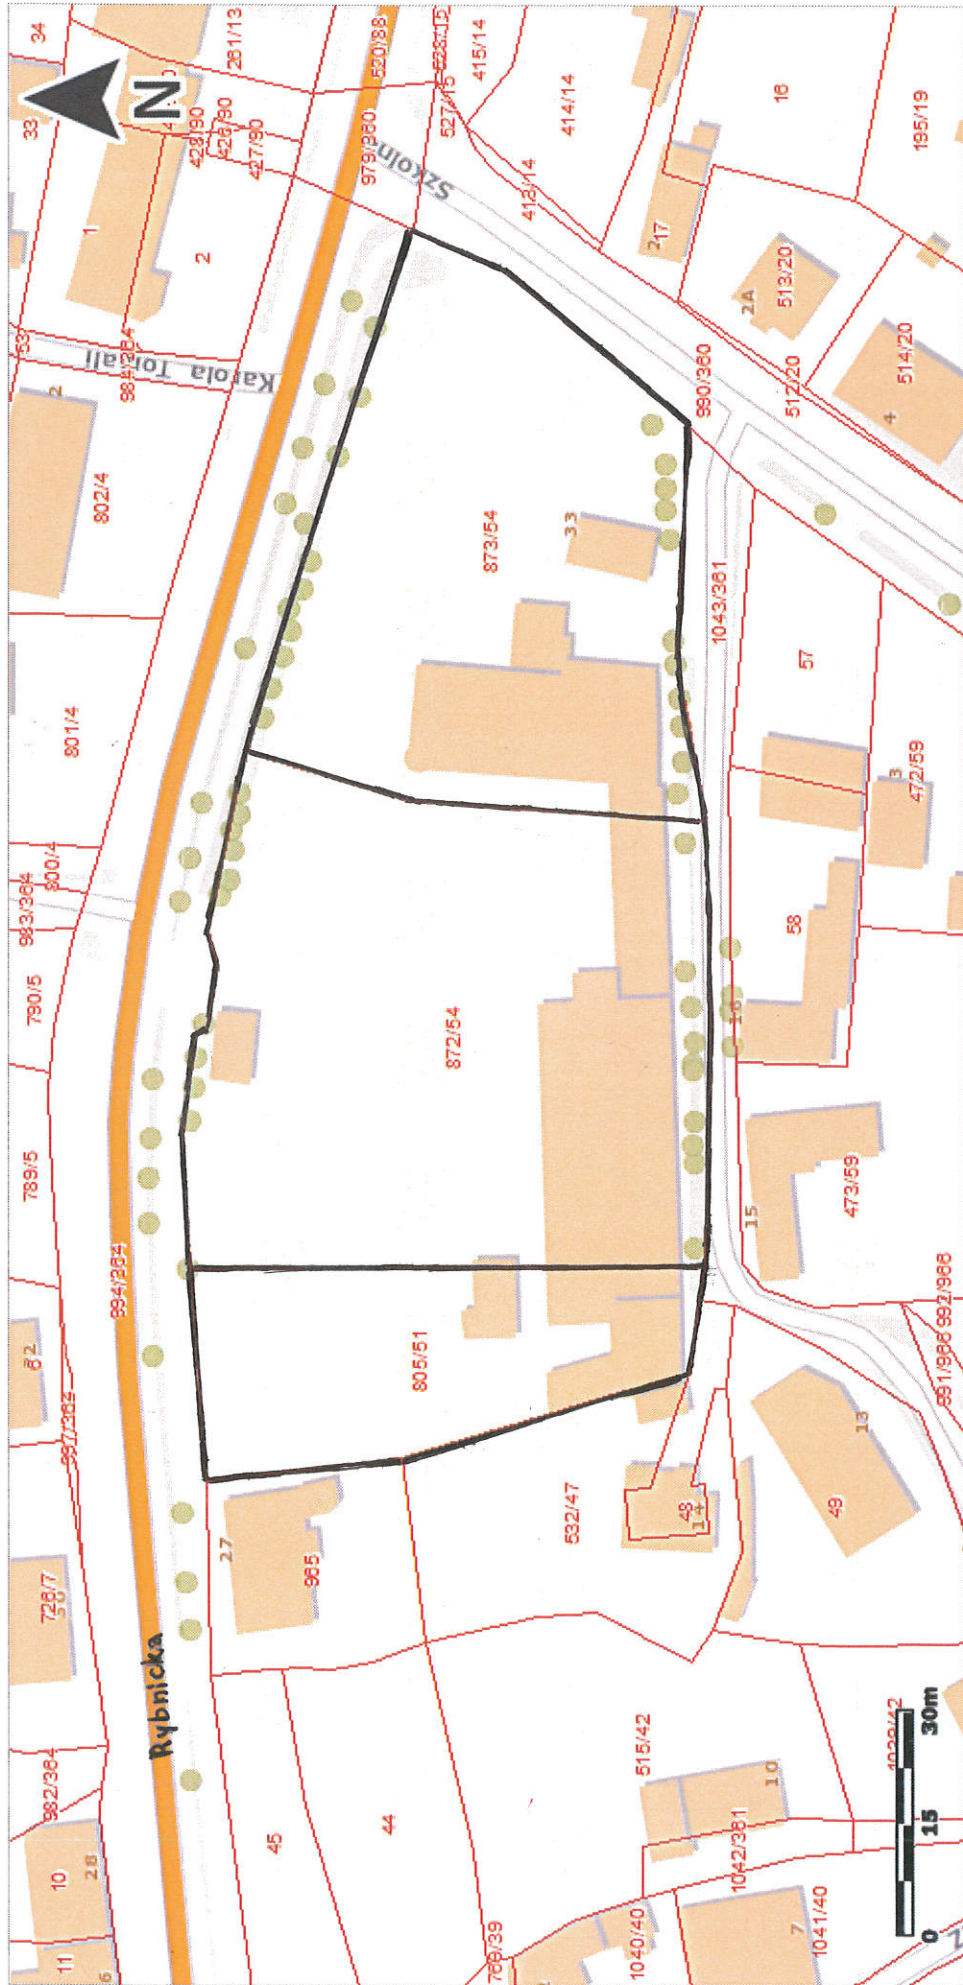

Mapa:  
Plan miasta

**URZĄD MIASTA RACIBÓRZ**  
ul. Króla Stefana Batorego 6, 47-400 Racibórz  
ZALĄCZNIK do  
"postanowienia/wypis/informacji  
z dnia 16.10.2019  
Nr. 14.658.2.28.2019"

1:1000



Uwaga: Ten wydruk ma charakter wyłącznie poglądowy i w żadnym razie nie może być traktowany jako dokument oficjalny.

© 2015 GISPartner, Wszystkie prawa zastrzeżone.