


Mapa w skali 1:1000

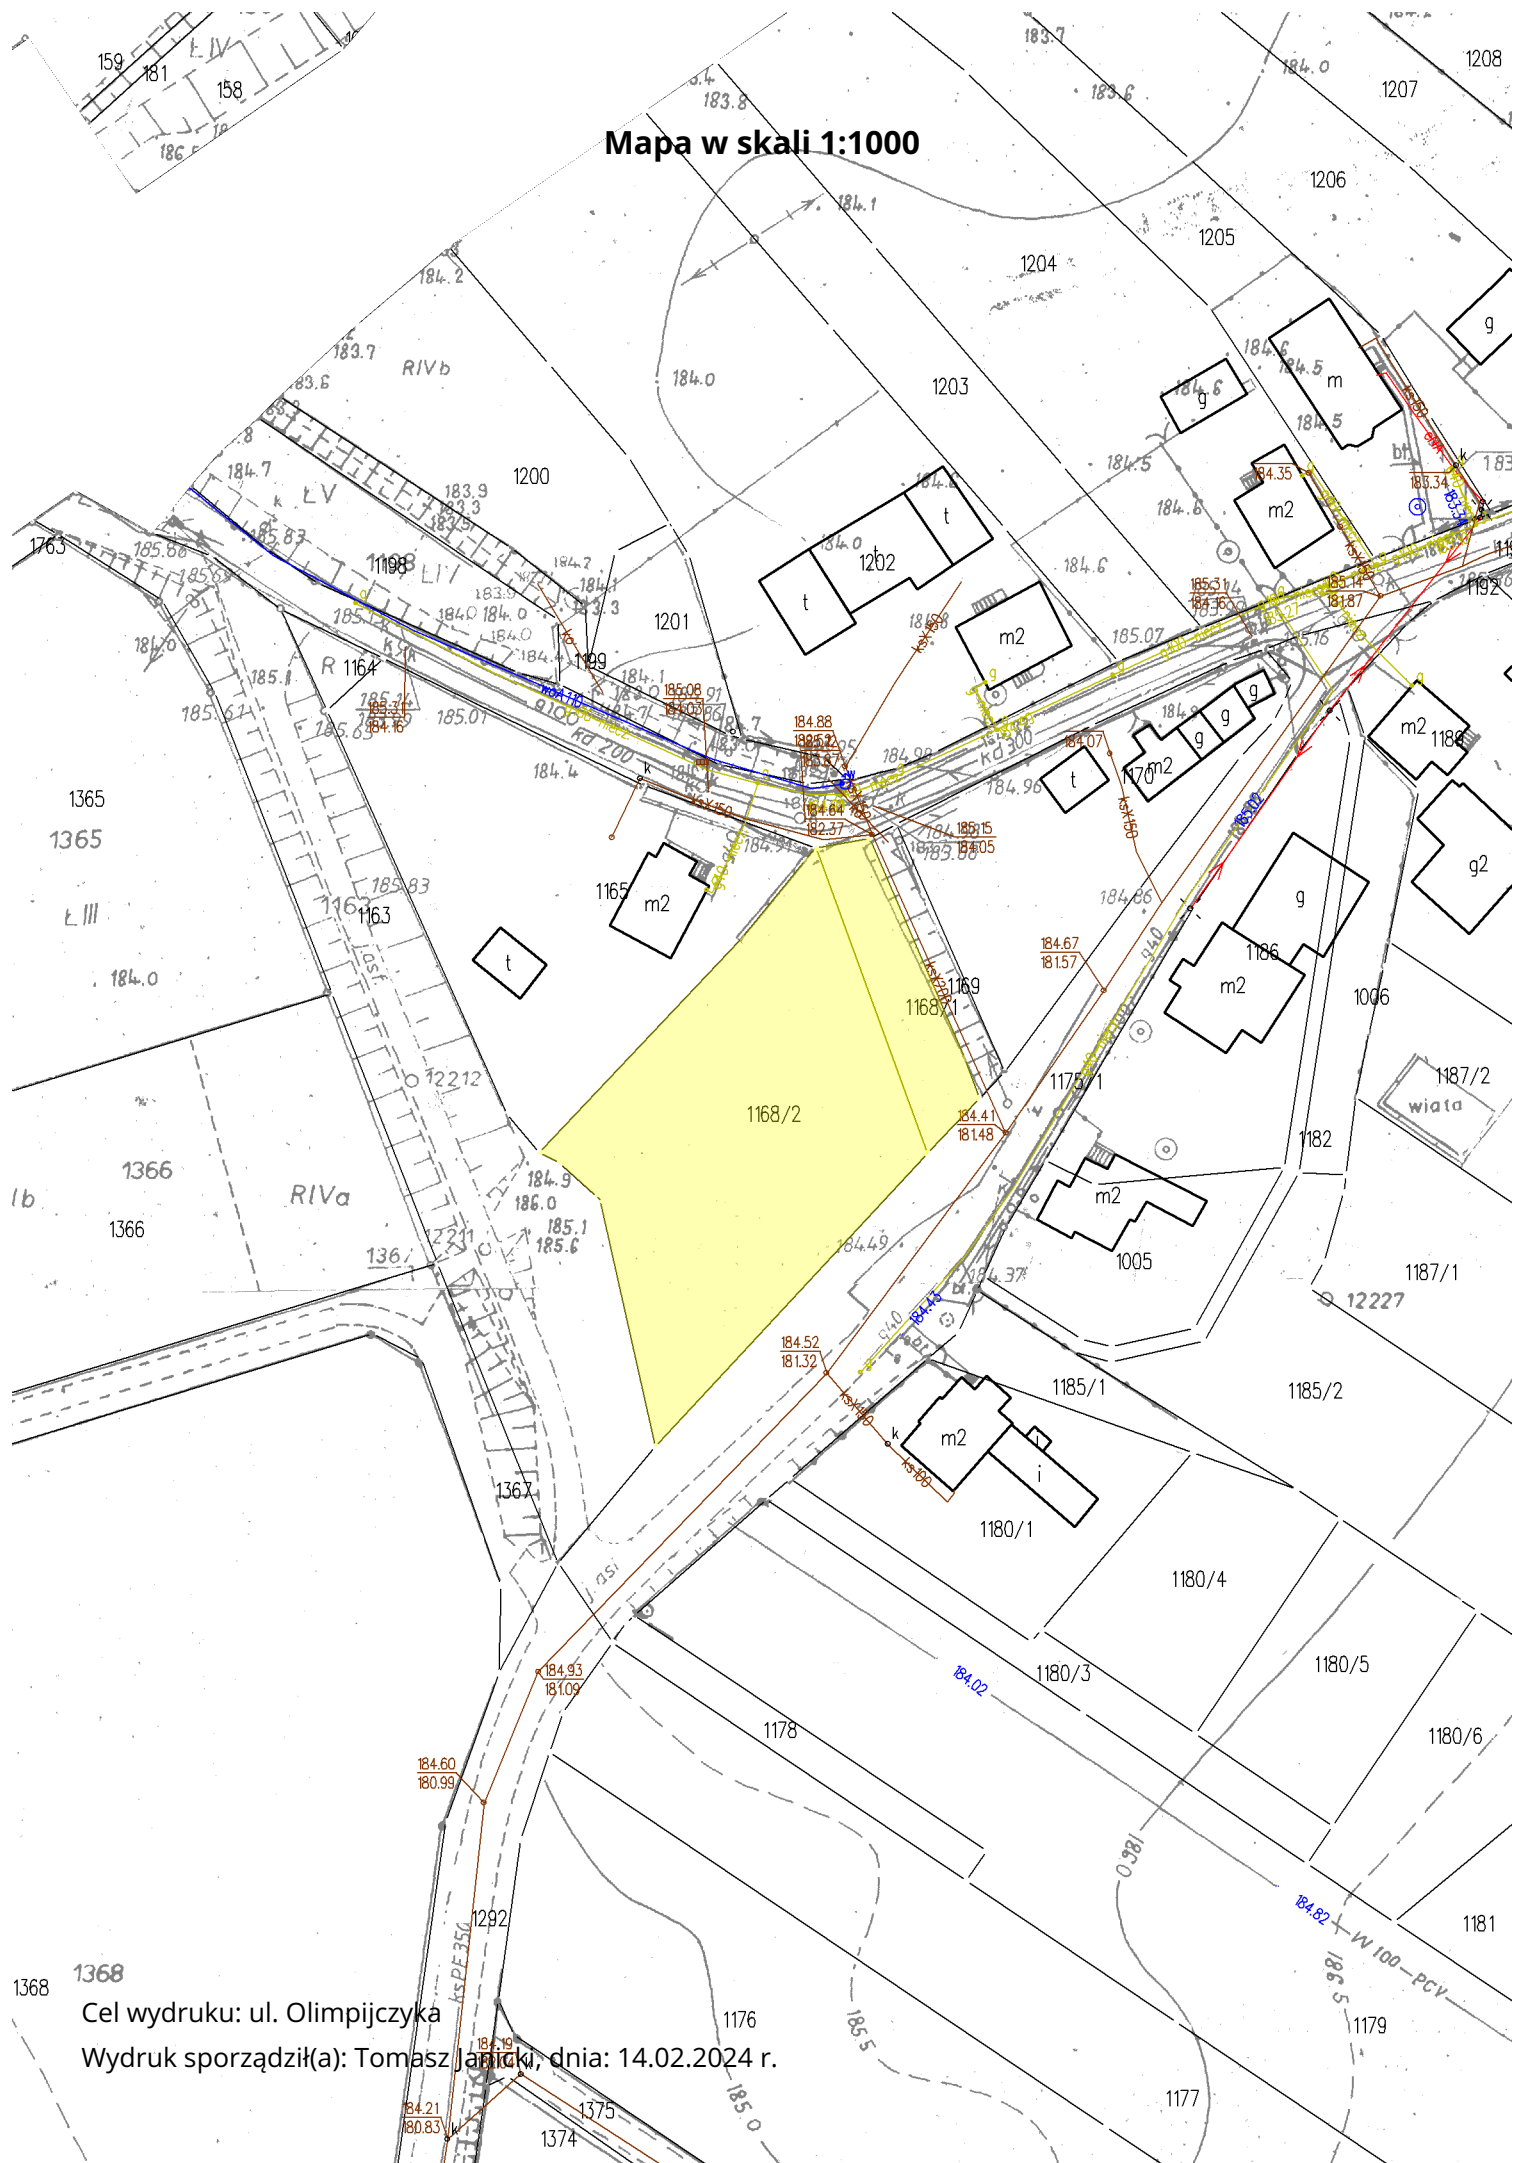

Cel wydruku: ul. Olimpijczyka
Wydruk sporządził(a): Tomasz Janiak, dnia: 14.02.2024 r.