


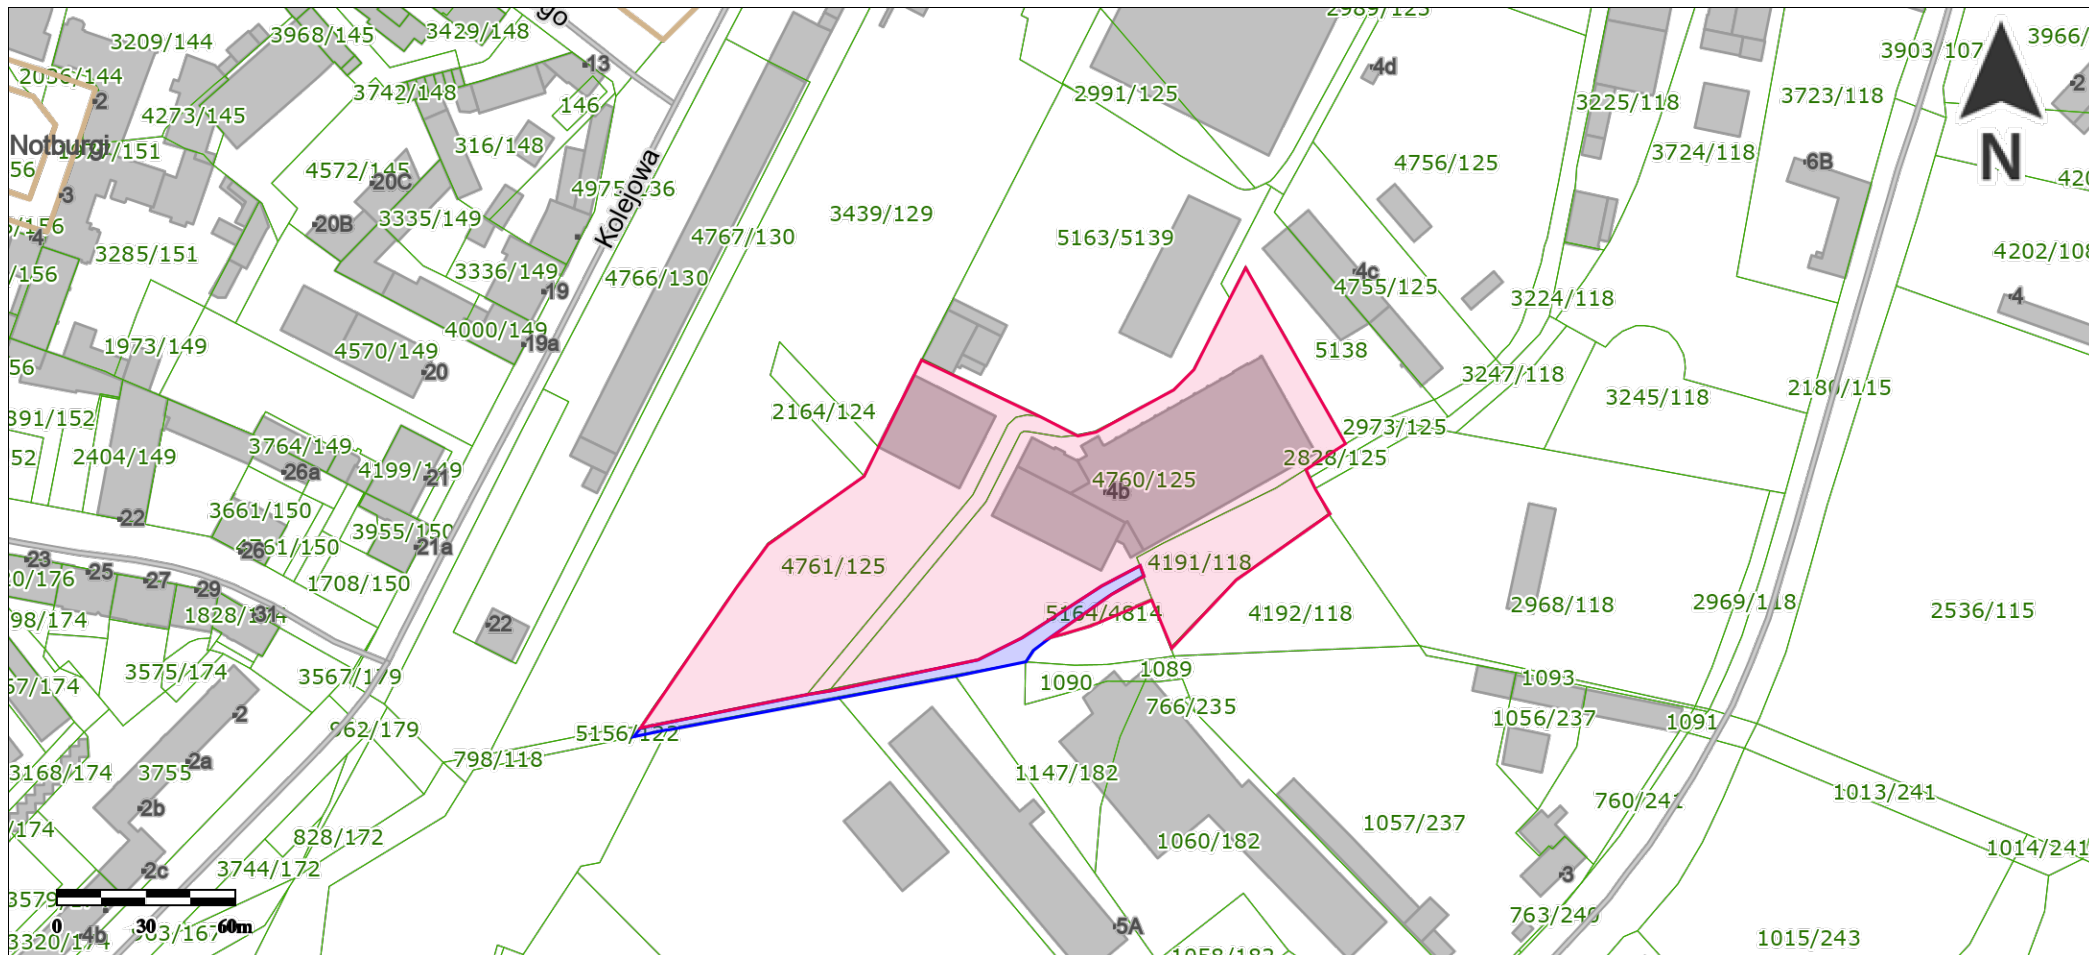

Mapa: **Planowanie przestrzenne**

1:2500

1 cm - 25 m



Uwaga: Ten wydruk ma charakter wyłącznie poglądowy i w żadnym razie nie może być traktowany jako dokument oficjalny.