


Mapa w skali 1:500

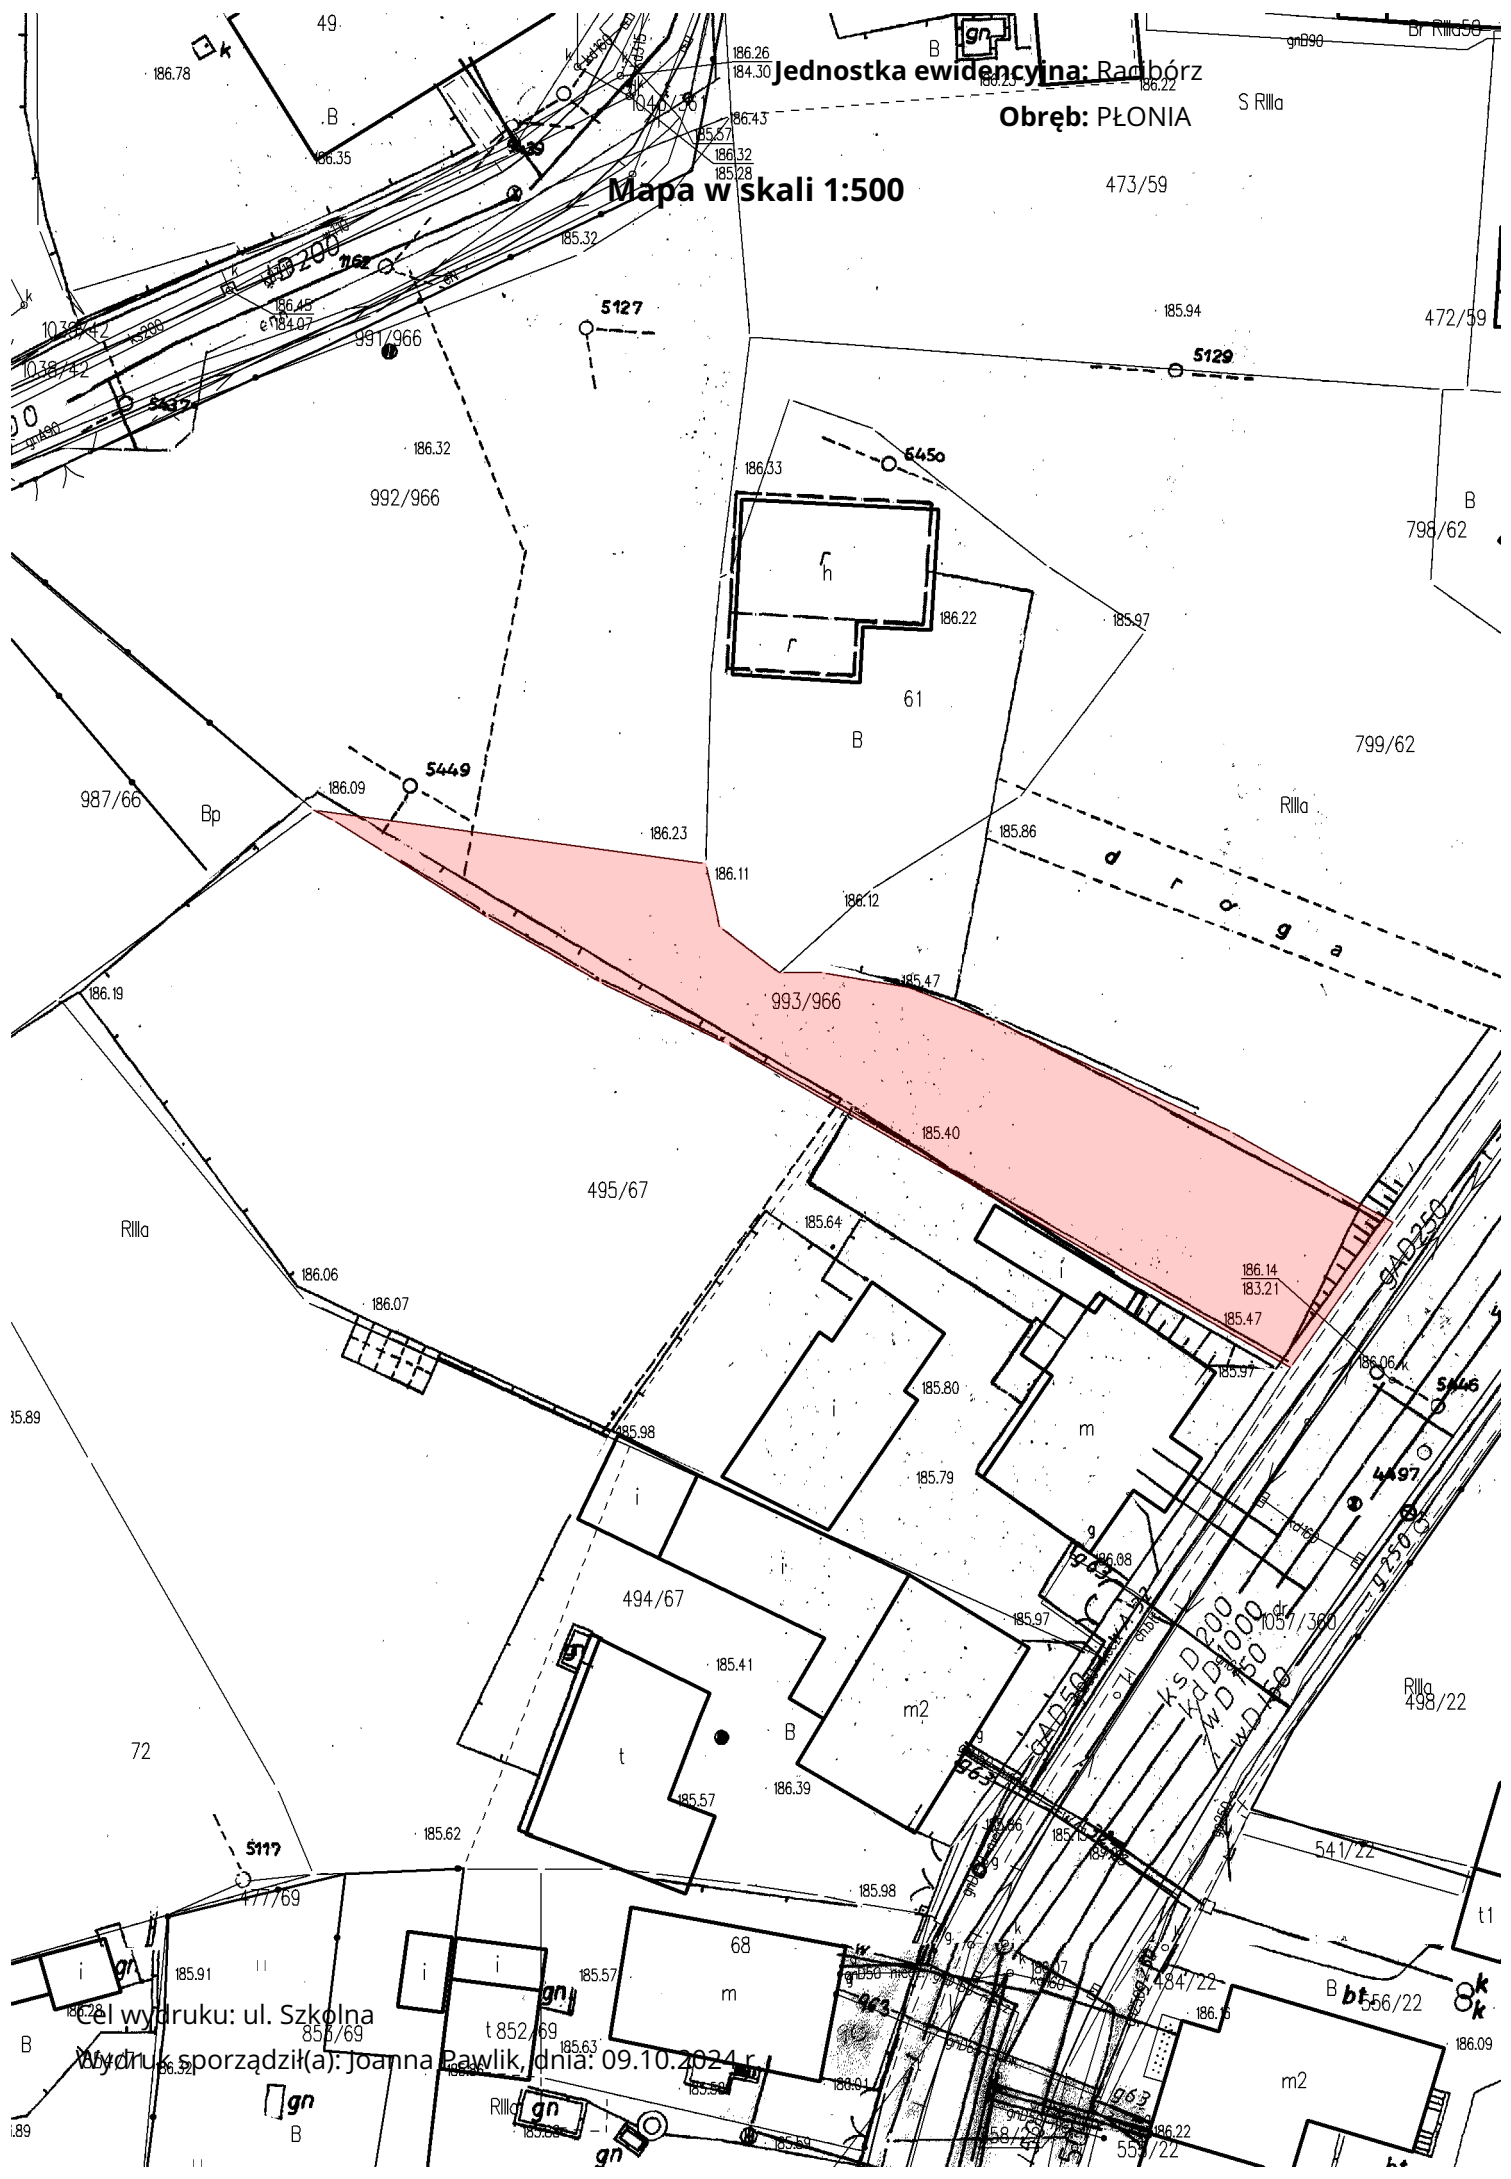

Cel wydruku: ul. Szkolna  
Wydruk sporządził(a): Joanna Pawlik, dnia: 09.10.2024 r.

gn  
B

gn  
Rilla

gn

B  
bt  
566/22  
Sk  
8k