


h1

Jednostka ewidencyjna: Racibórz

Obręb: RACIBÓRZ

549/11

Mapa w skali 1:500

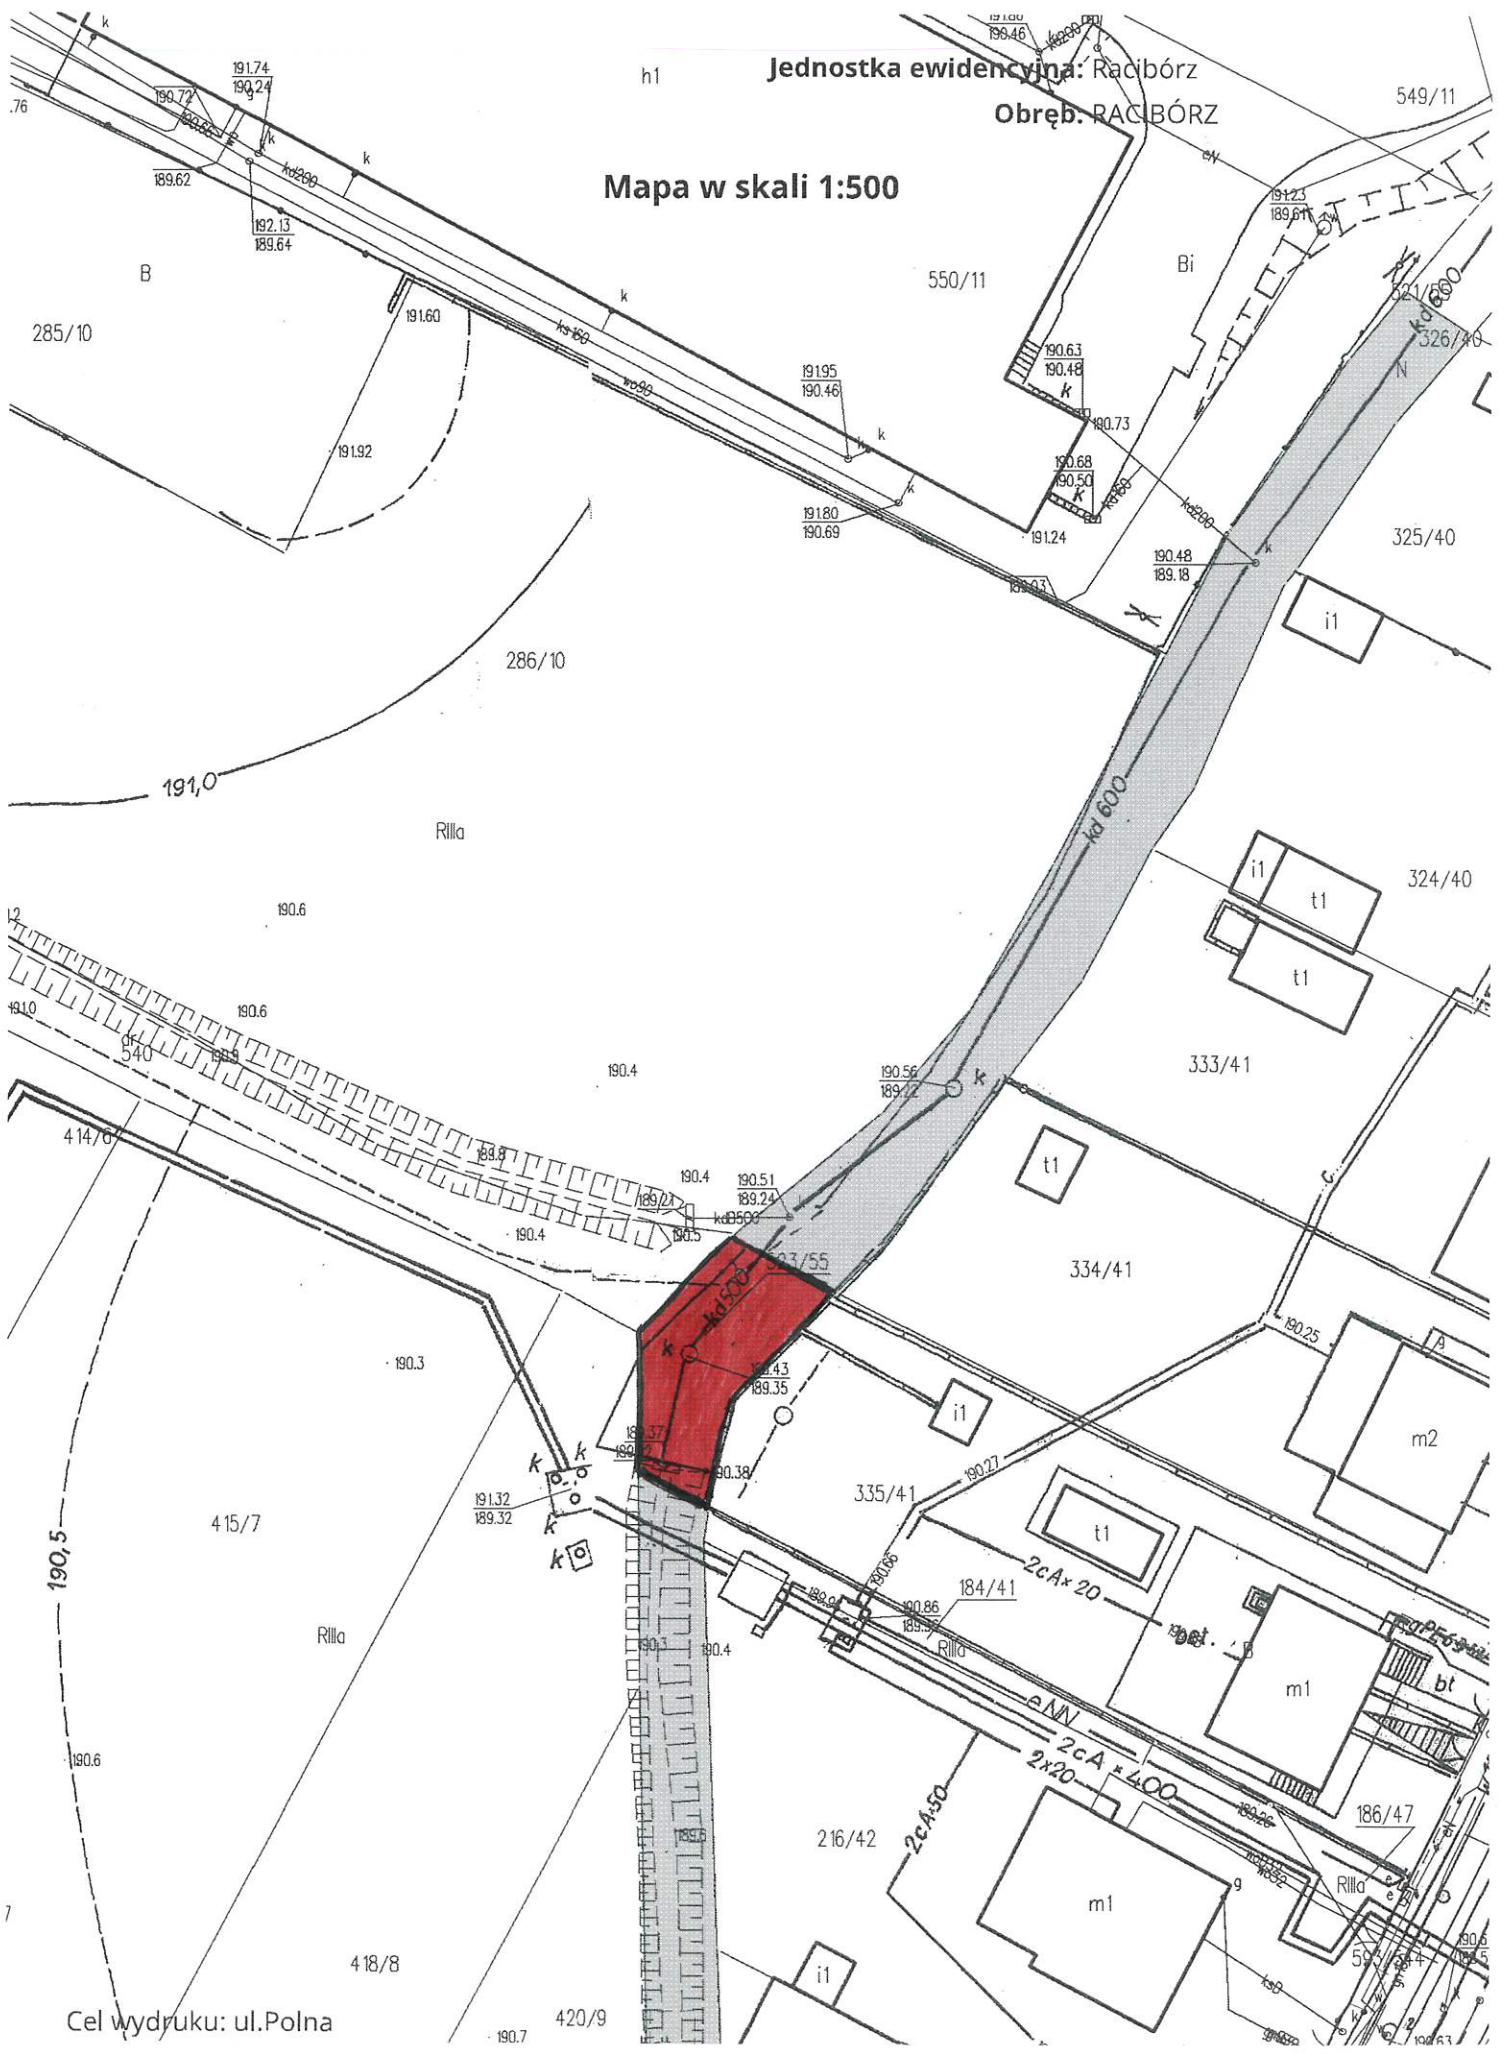

Cel wydruku: ul.Polna