

**UCHWAŁA NR
RADY MIASTA RACIBÓRZ**

z dnia 2025 r.

**w sprawie przystąpienia do sporządzenia miejscowego planu zagospodarowania
przestrzennego dla terenów zlokalizowanych w jednostce strukturalnej Śródmieście
w Raciborzu**

Na podstawie art. 18 ust. 2 pkt. 15 ustawy z dnia 8 marca 1990 r. o samorządzie gminnym (t.j. Dz. U. z 2024 r. poz. 1465 z późn. zm.) oraz art. 14 ust. 1 i 2 ustawy z dnia 27 marca 2003 r. o planowaniu i zagospodarowaniu przestrzennym (t.j. Dz. U. z 2024 r. poz. 1130 z późn. zm.),

**Rada Miasta Racibórz
uchwala, co następuje:**

§ 1. Przystępuje się do sporządzenia miejscowego planu zagospodarowania przestrzennego dla terenów zlokalizowanych w jednostce strukturalnej Śródmieście w Raciborzu.

§ 2. Sporządzenie miejscowego planu obejmuje następujące tereny położone w jednostce strukturalnej Śródmieście:


- 1) teren zlokalizowany przy ul. ks. Józefa Londzina - granice terenu zgodnie z załącznikiem graficznym nr 1;
- 2) teren zlokalizowany przy ul. Drewnianej - granice terenu zgodnie z załącznikiem graficznym nr 1;
- 3) teren zlokalizowany przy ul. Rzeźniczej - granice terenu zgodnie z załącznikiem graficznym nr 2;
- 4) teren zlokalizowany przy ul. Nowej - granice terenu zgodnie z załącznikiem graficznym nr 3;
- 5) teren zlokalizowany przy ul. Nowomiejskiej - granice terenu zgodnie z załącznikiem graficznym nr 4;
- 6) teren zlokalizowany przy ul. Mariańskiej - granice terenu zgodnie z załącznikiem graficznym nr 5;
- 7) teren zlokalizowany w rejonie ul. Cmentarnej - granice terenu zgodnie z załącznikiem graficznym nr 6;
- 8) teren zlokalizowany przy ul. Opawskiej - granice terenu zgodnie z załącznikiem graficznym nr 7;

§ 3. Granice terenów, o których mowa w § 2 określone zostały w załącznikach graficznych, stanowiących integralną część niniejszej uchwały.


§ 4. Wykonanie uchwały powierza się Prezydentowi Miasta Racibórz.

§ 5. Uchwała wchodzi w życie z dniem podjęcia.


Załącznik Nr 1 do uchwały Nr
Rady Miasta Racibórz
z dnia 2025 r.

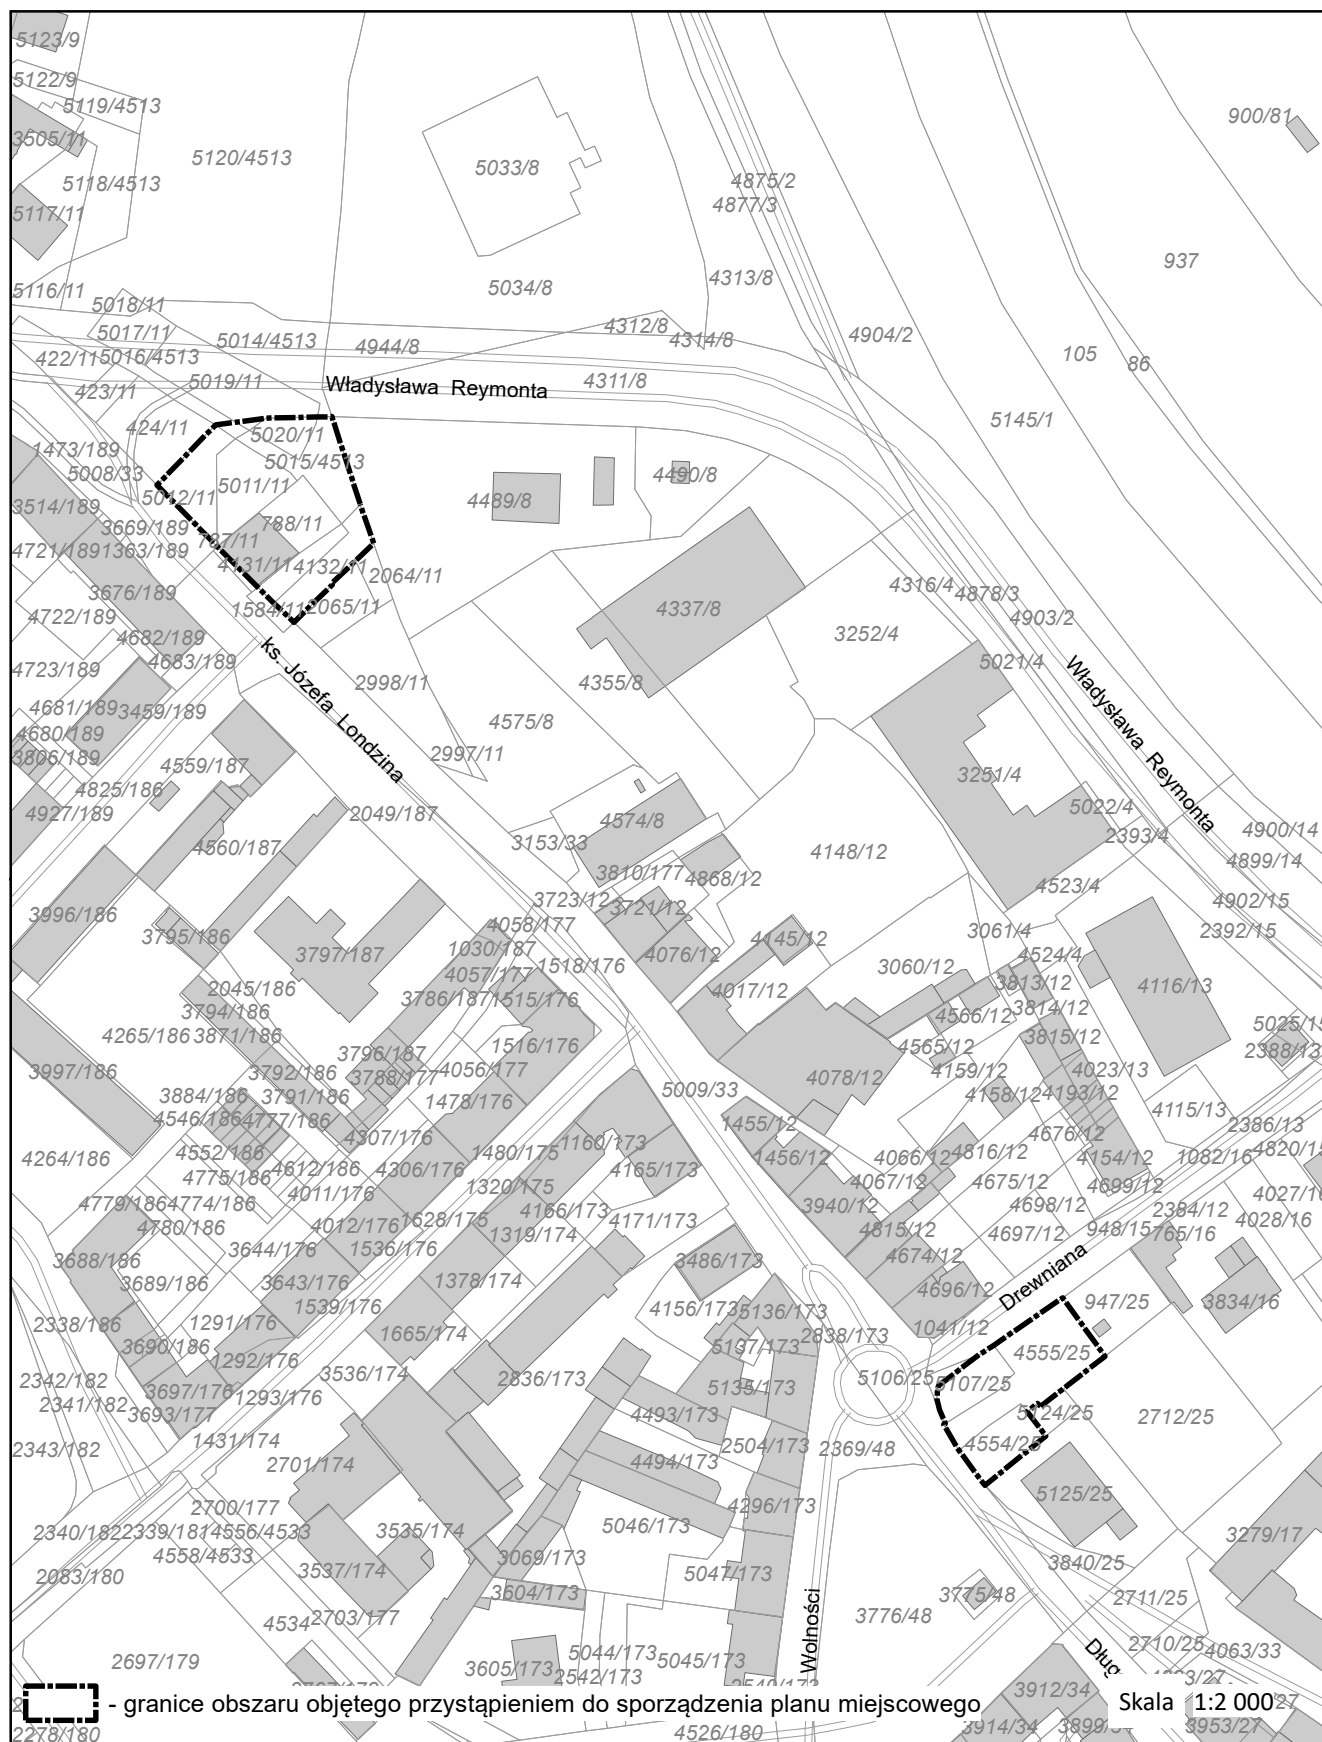


Załącznik Nr 2 do uchwały Nr
Rady Miasta Racibórz
z dnia 2025 r.

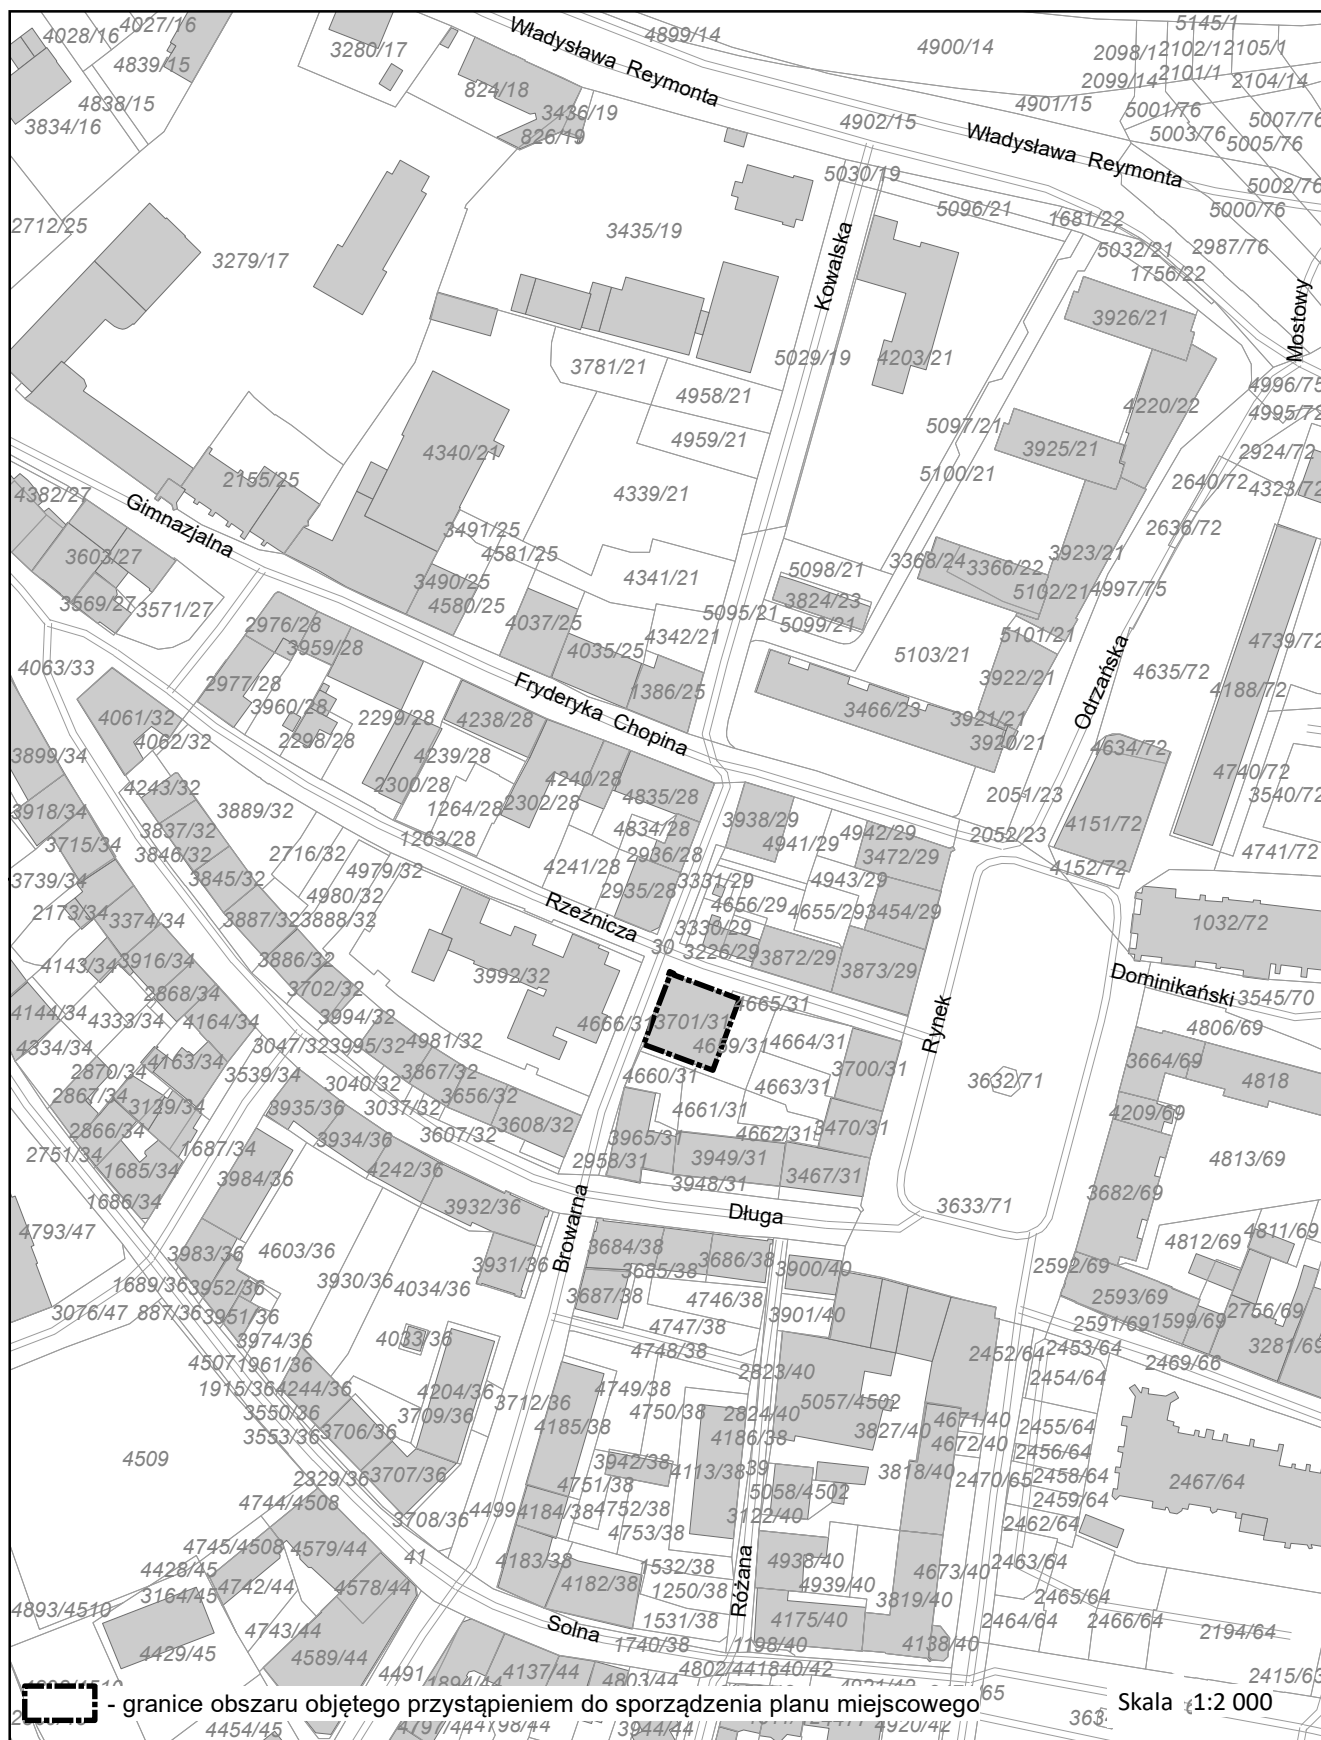


Załącznik Nr 3 do uchwały Nr
Rady Miasta Racibórz
z dnia 2025 r.

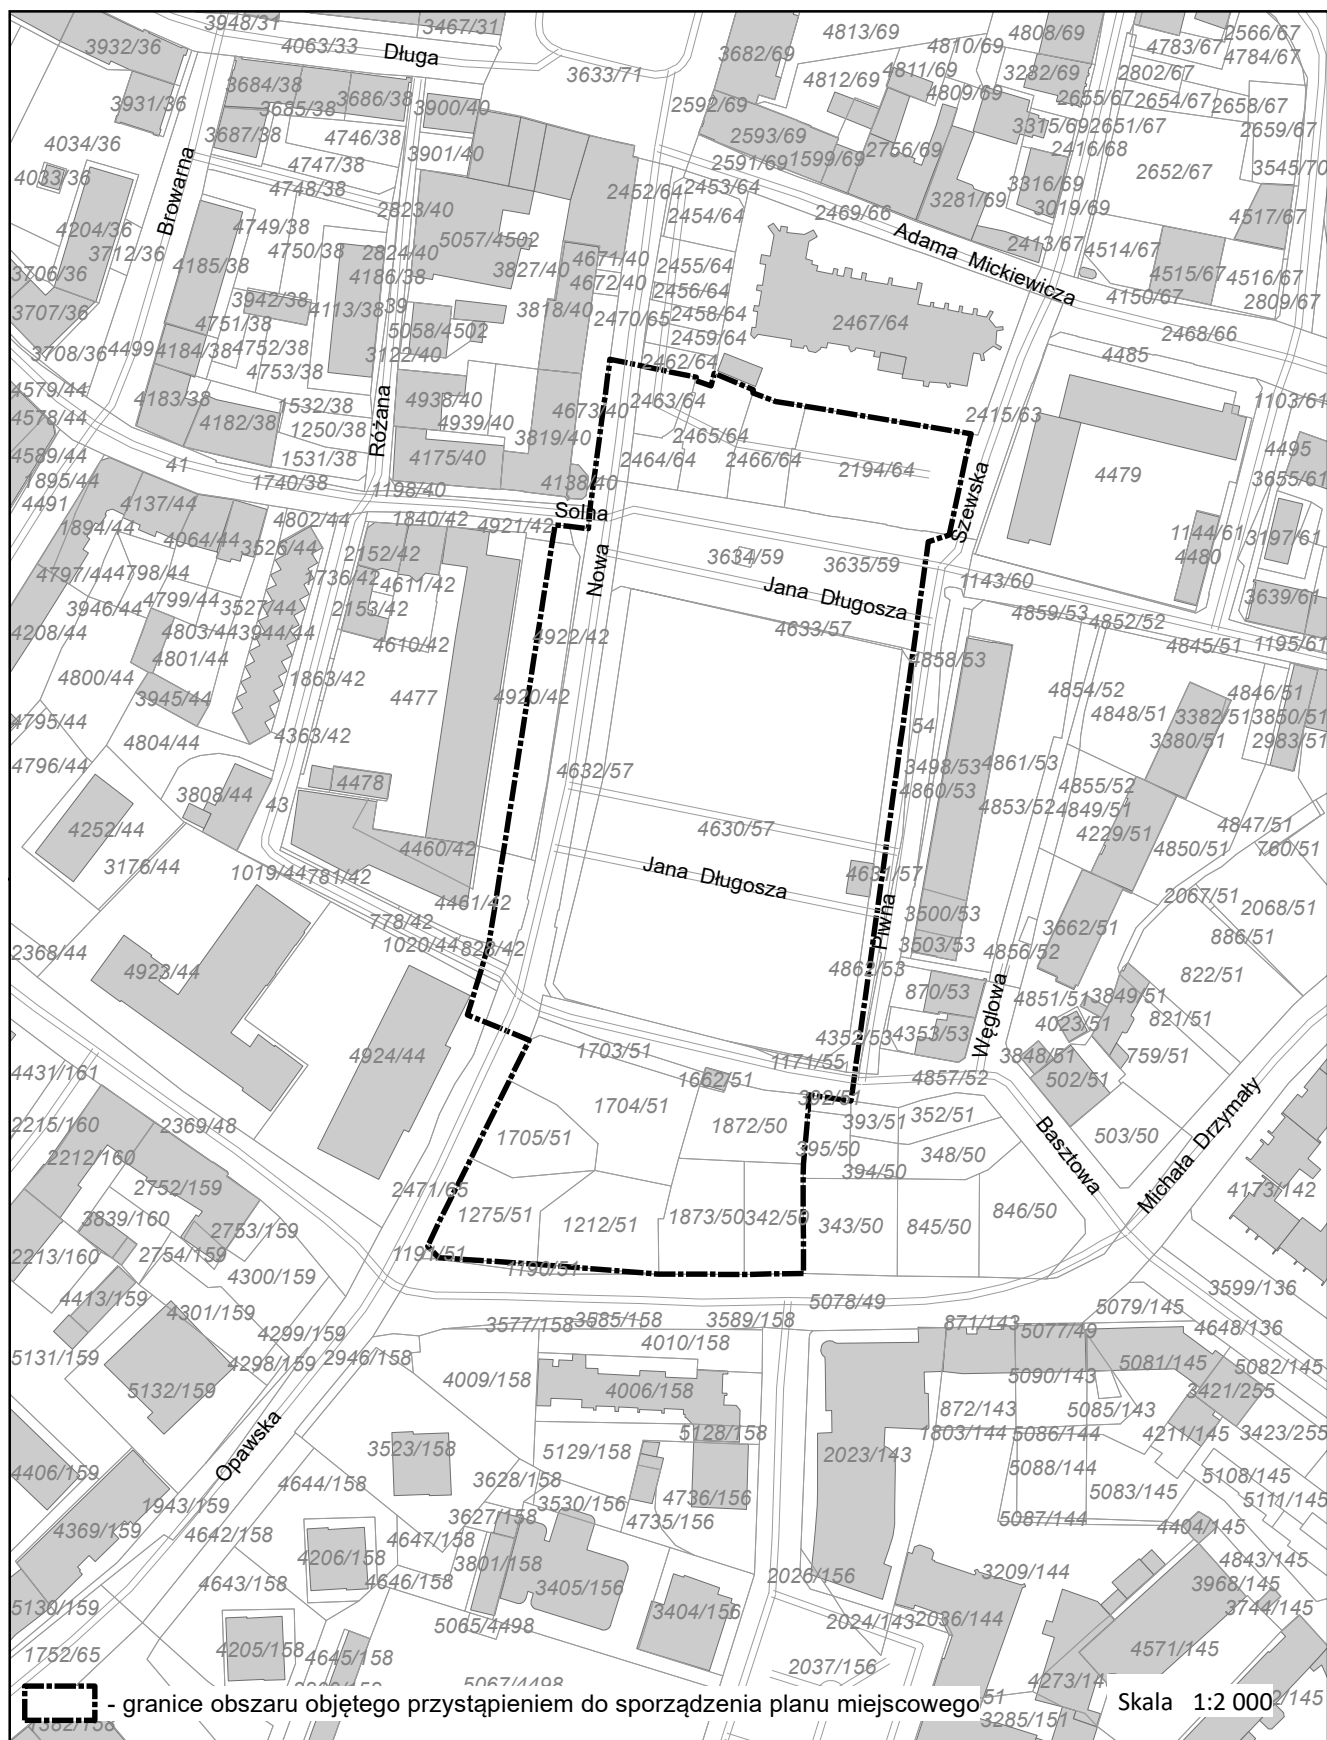


Załącznik Nr 4 do uchwały Nr
Rady Miasta Racibórz
z dnia 2025 r.

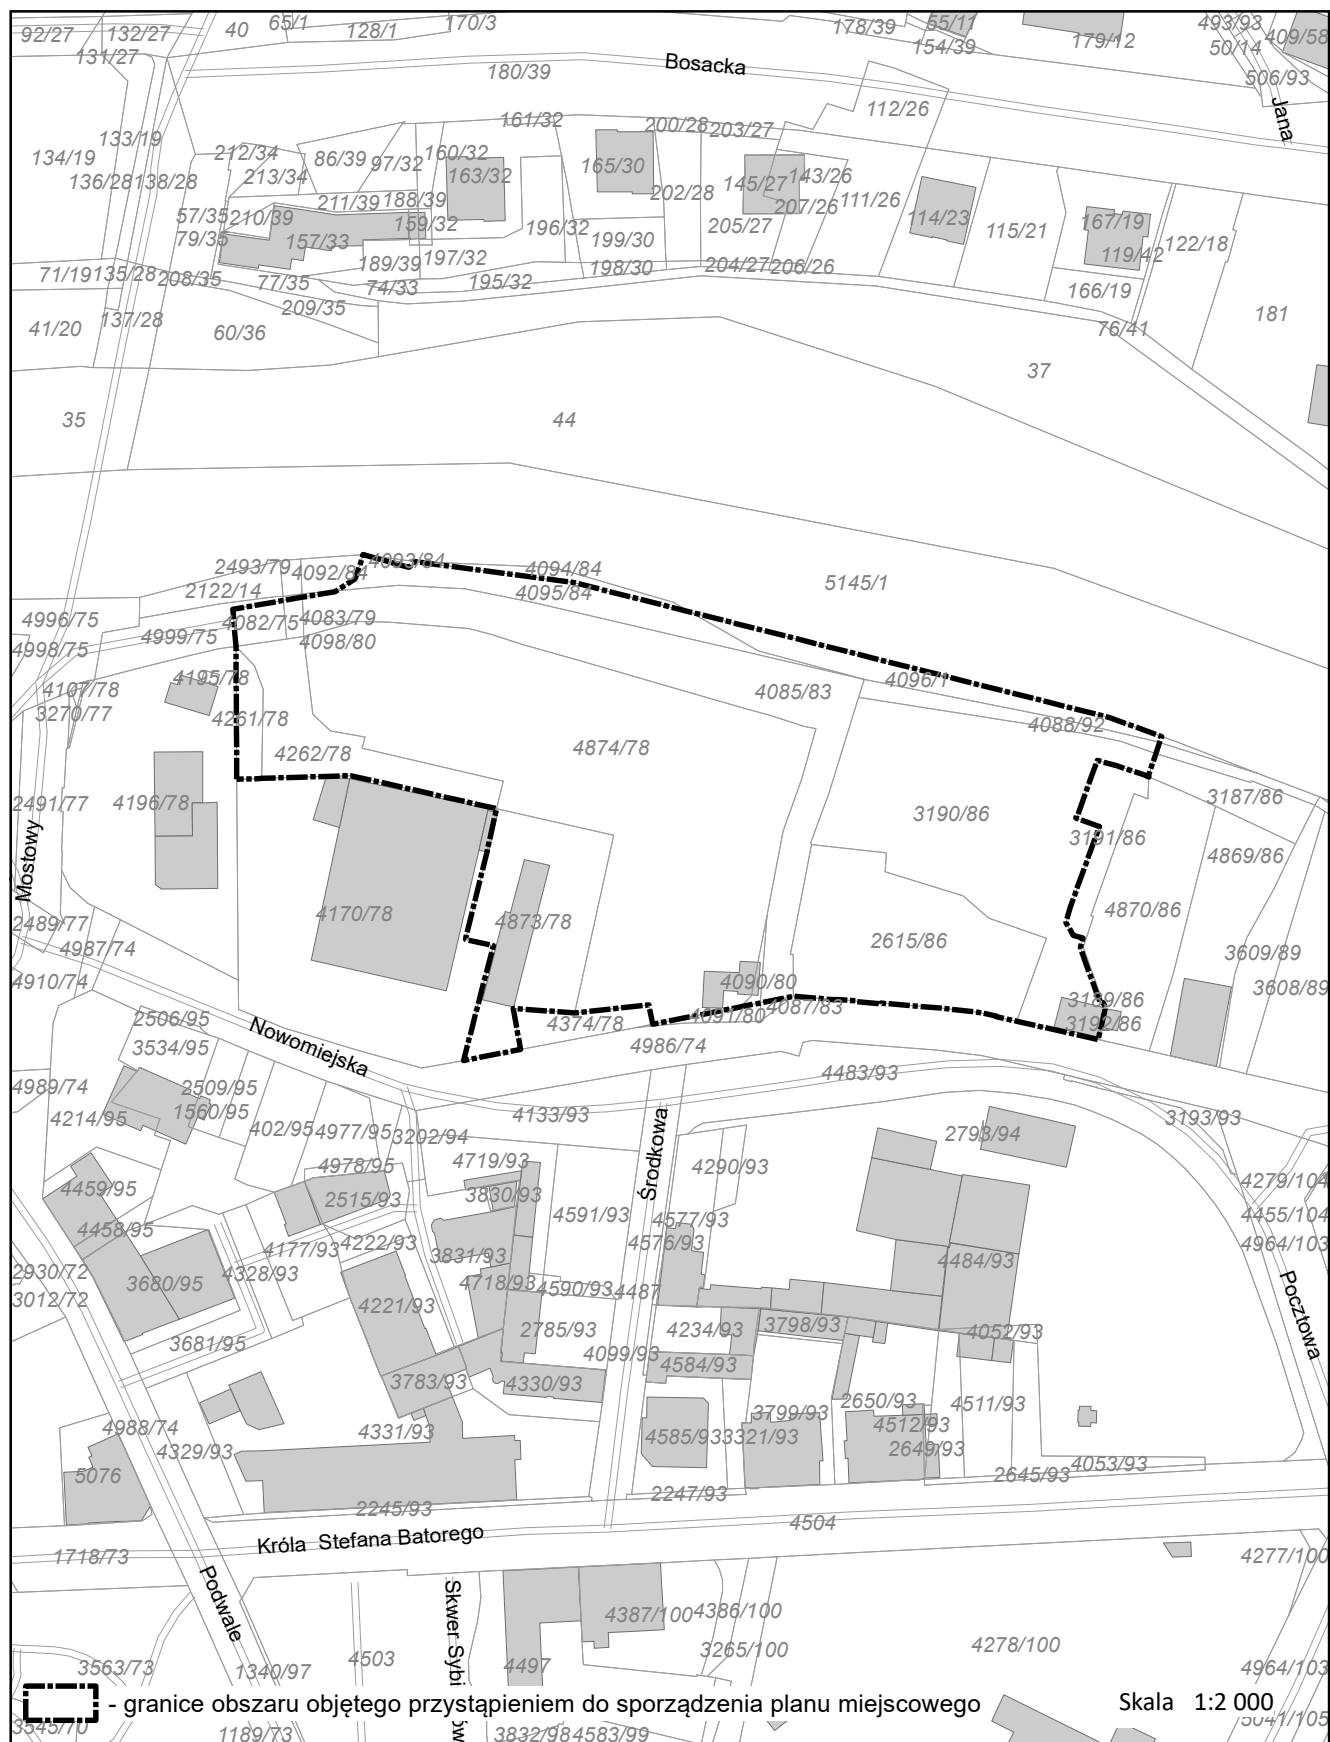

z dnia 2025 r.

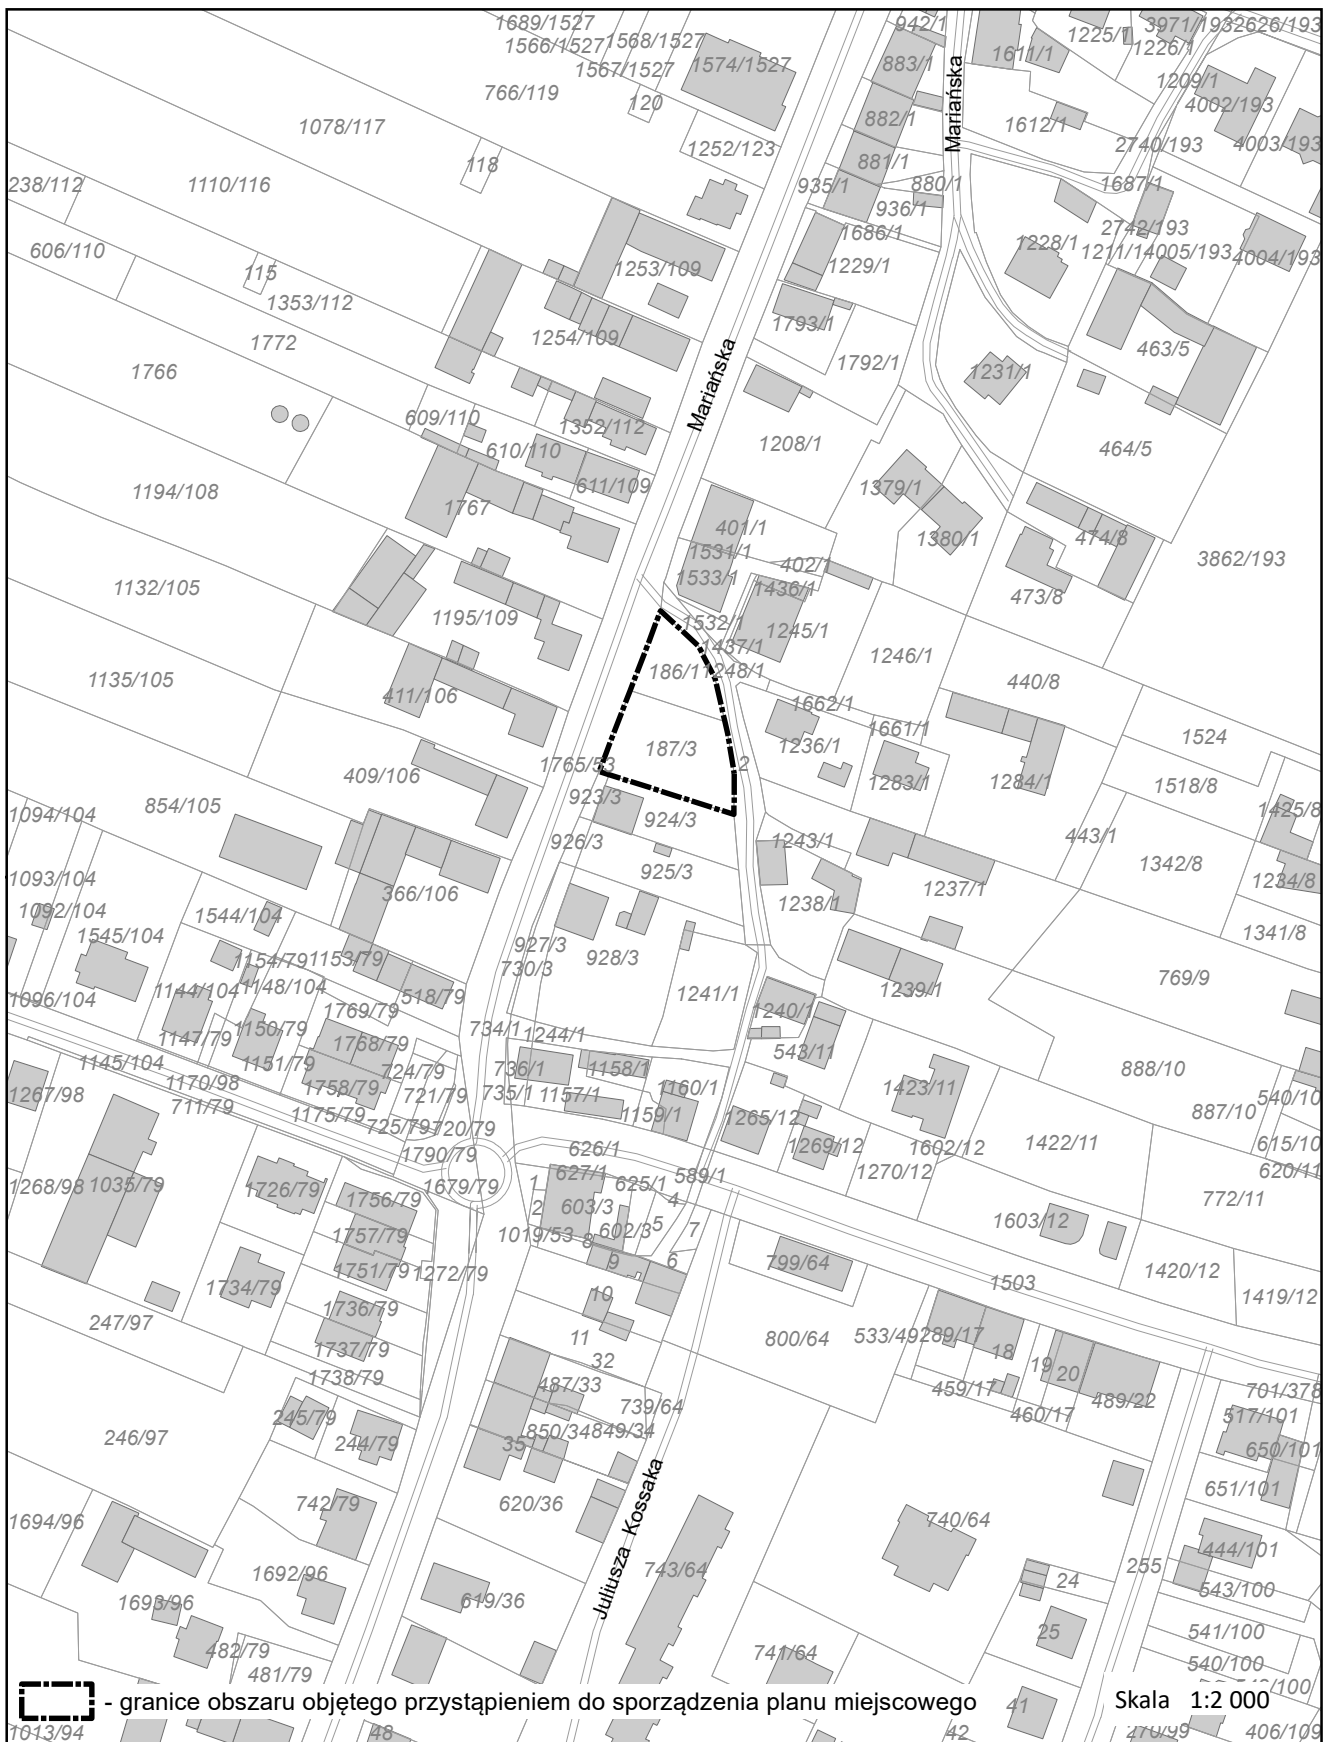

Załącznik Nr 6 do uchwały Nr
Rady Miasta Racibórz
z dnia 2025 r.

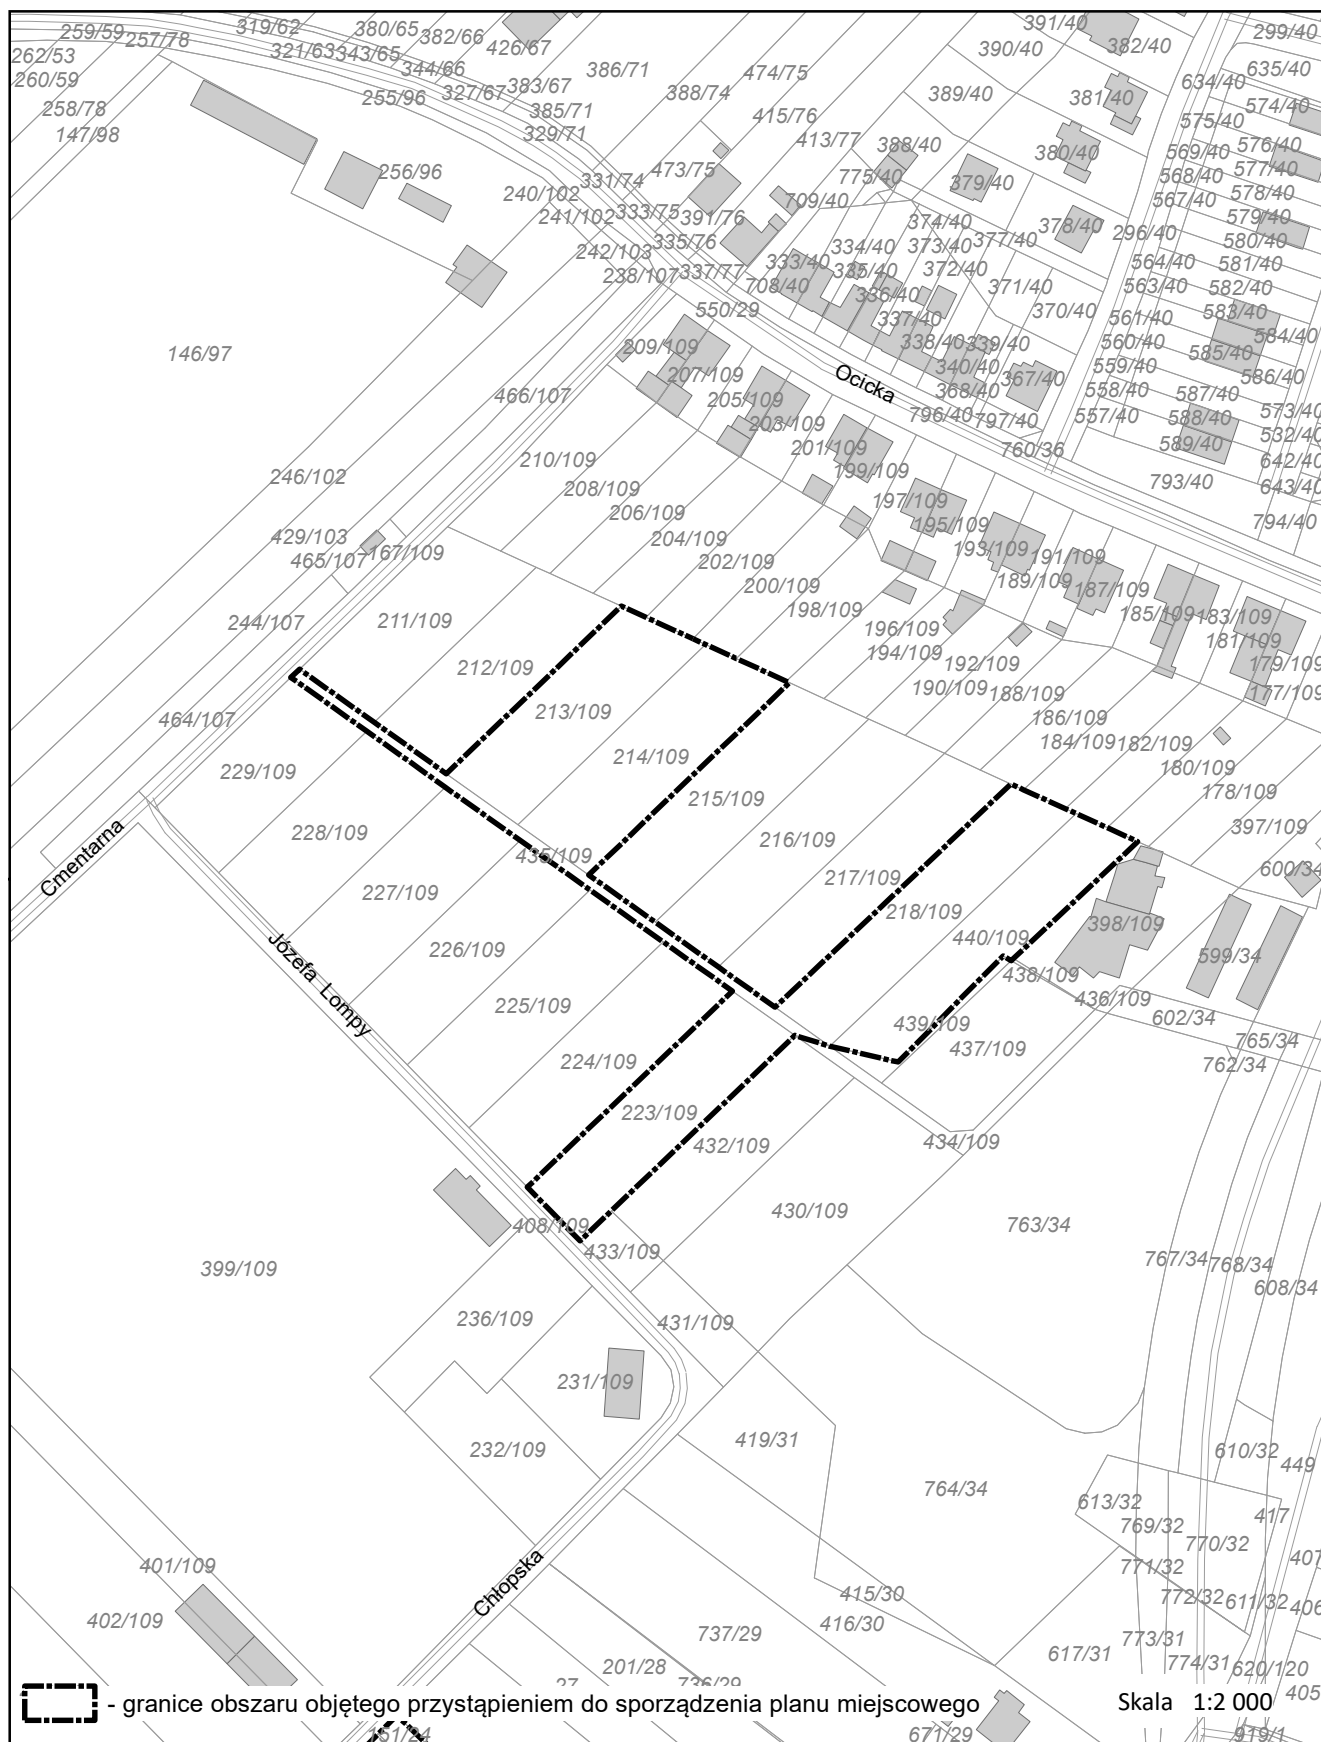

Załącznik Nr 7 do uchwały Nr
Rady Miasta Racibórz
z dnia 2025 r.



Uzasadnienie

Zgodnie z art. 14 ustawy z dnia 27 marca 2003 r. o planowaniu i zagospodarowaniu przestrzennym (t. j. Dz. U. z 2024 r. poz. 1130 z późn. zm.) przedmiotem przyjęcia przez Radę Miasta Racibórz jest uchwała o przystąpieniu do sporządzenia miejscowego planu zagospodarowania przestrzennego dla terenów zlokalizowanych w jednostce strukturalnej Śródmieście w Raciborzu.