


Jednostka ewidencyjna: Racibórz
Obręb: PŁONIA

Mapa w skali 1:500

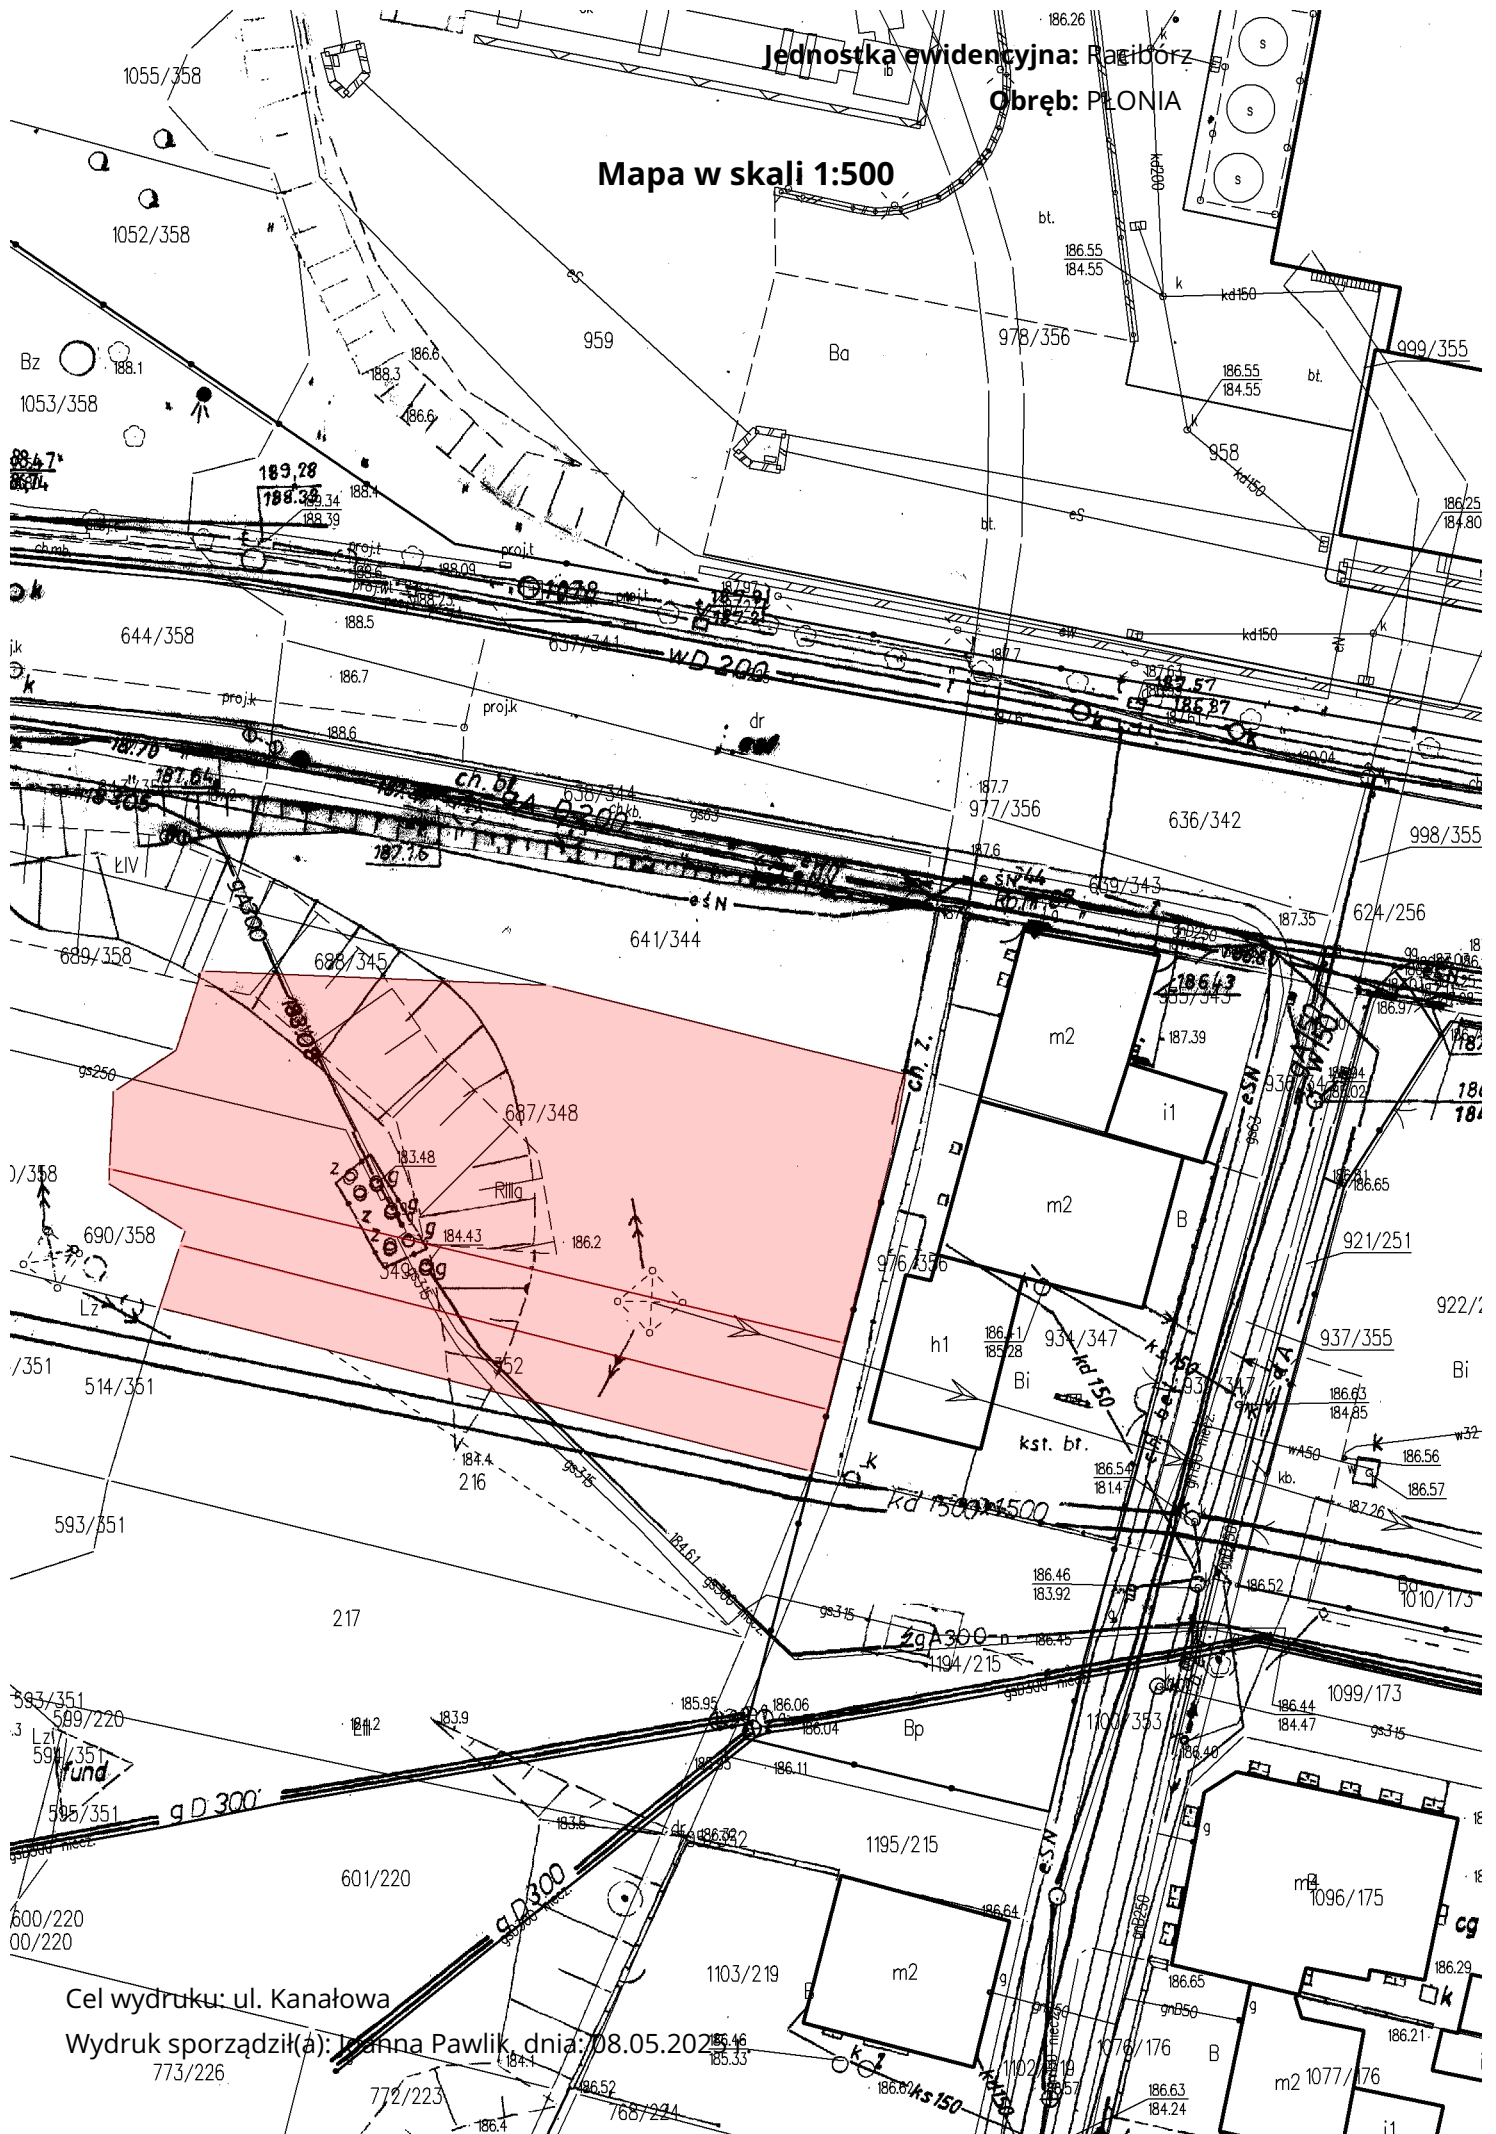

Cel wydruku: ul. Kanałowa

Wydruk sporządził(a): Joanna Pawlik, dnia: 08.05.202

773/226

772/223

768/224