


Jednostka ewidencyjna: Racibórz

313/2

Obręb: MIEDONIA

312/2

Mapa w skali 1:1000

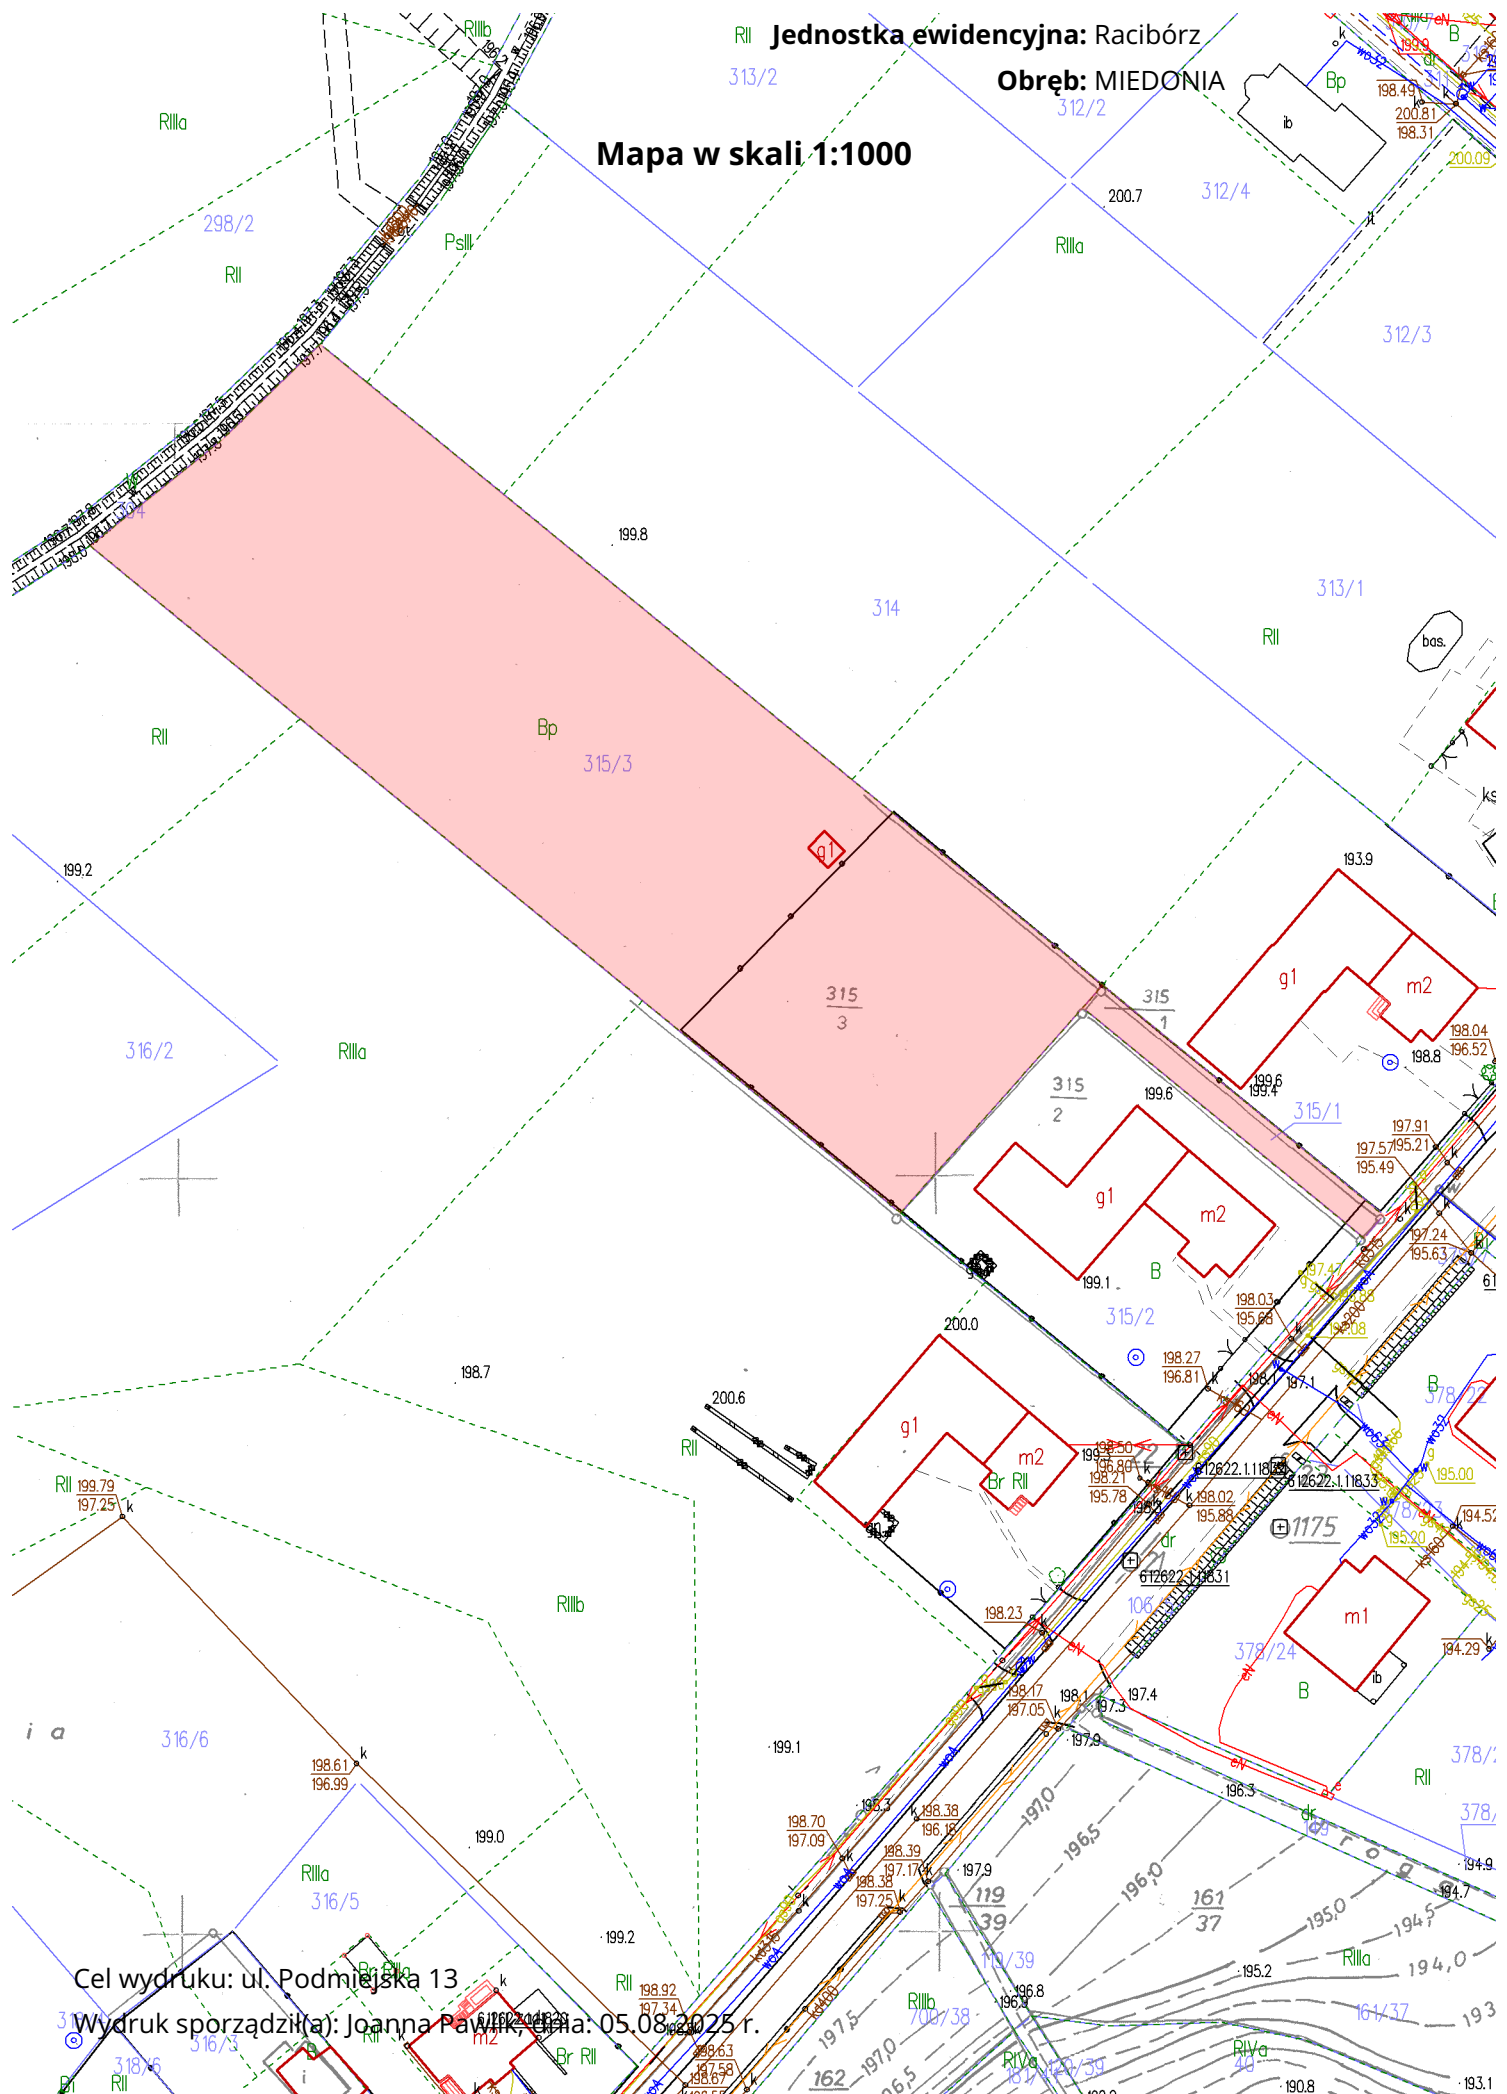

Cel wydruku: ul. Podmiejska 13

Wydruk sporządził(a): Joanna Pawlik, data: 05.08.2025 r.